


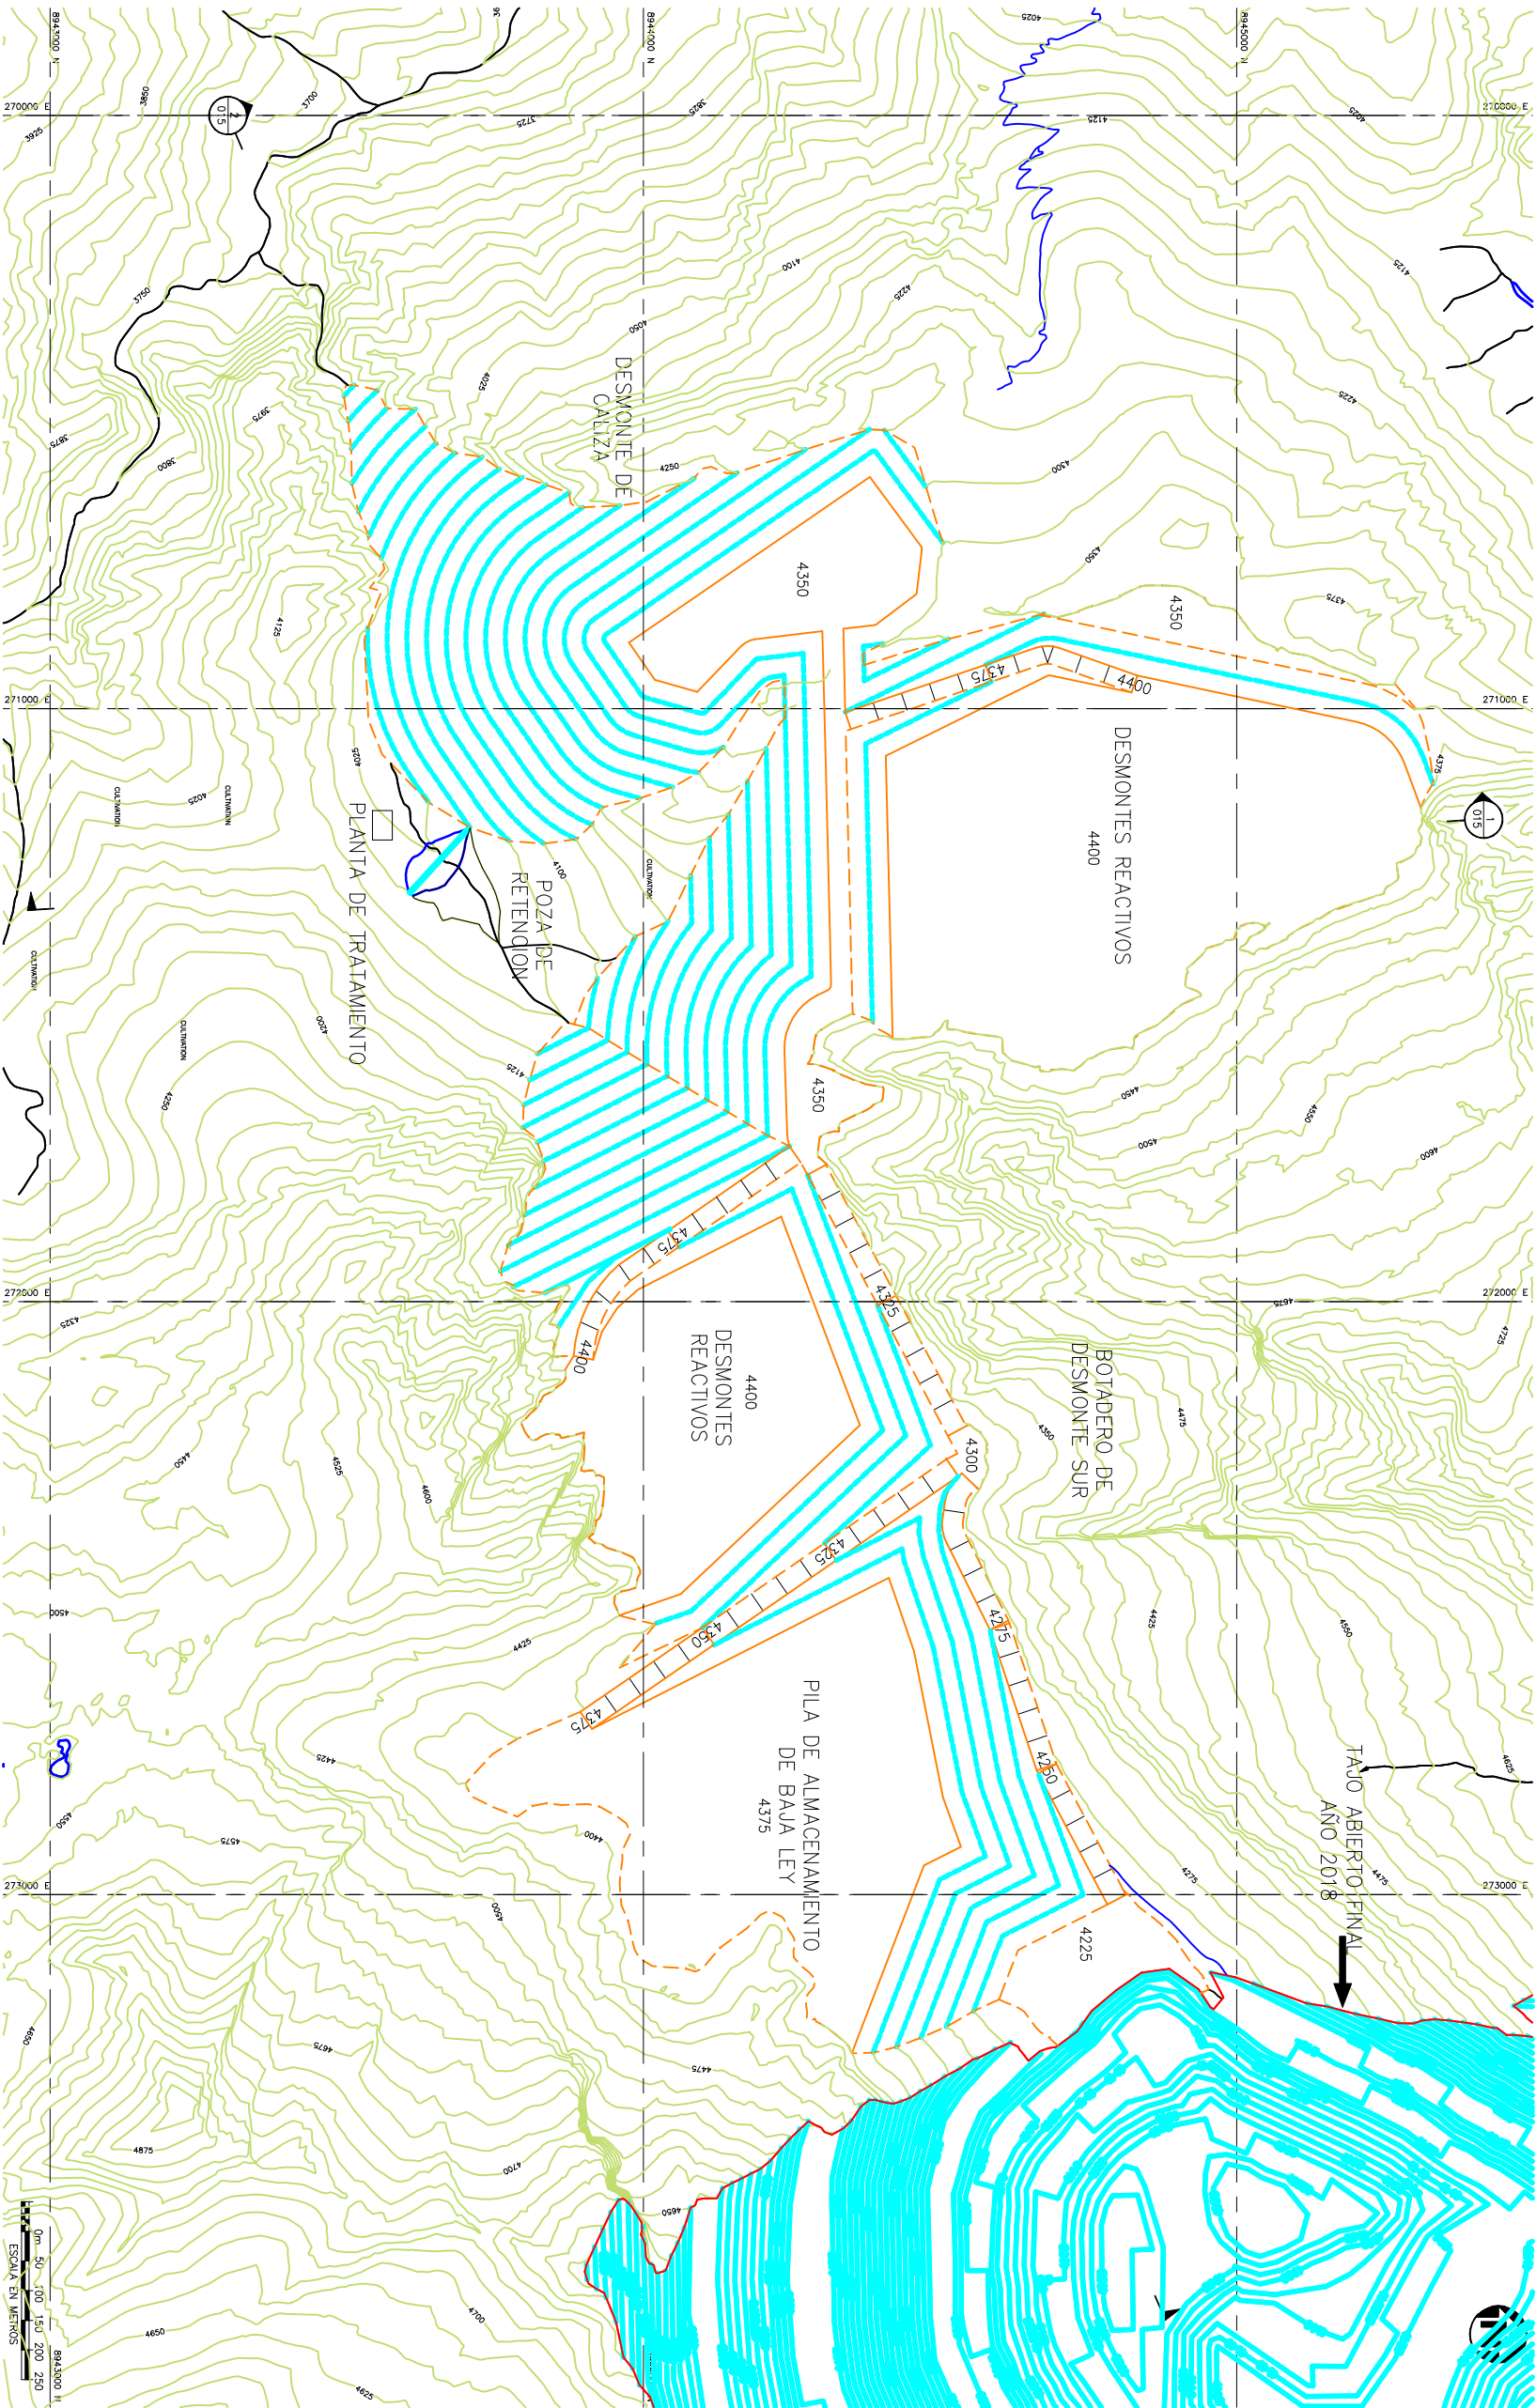

REFERENCIA H.A.SIMONS LTD.
ARCHIVONO.: A1-U301-20-0-014

 Compañía Minera ANTAMINA		PROYECTO ANTAMINA	
 KLOHN CIPPEL - SVS S.A. INGENIEROS CONSULTORES		PLANO BOTADERO SUR	
FECHA MARZO, 1998		PROYECTO KS0020	
		FIG. 4.2.4-1	