
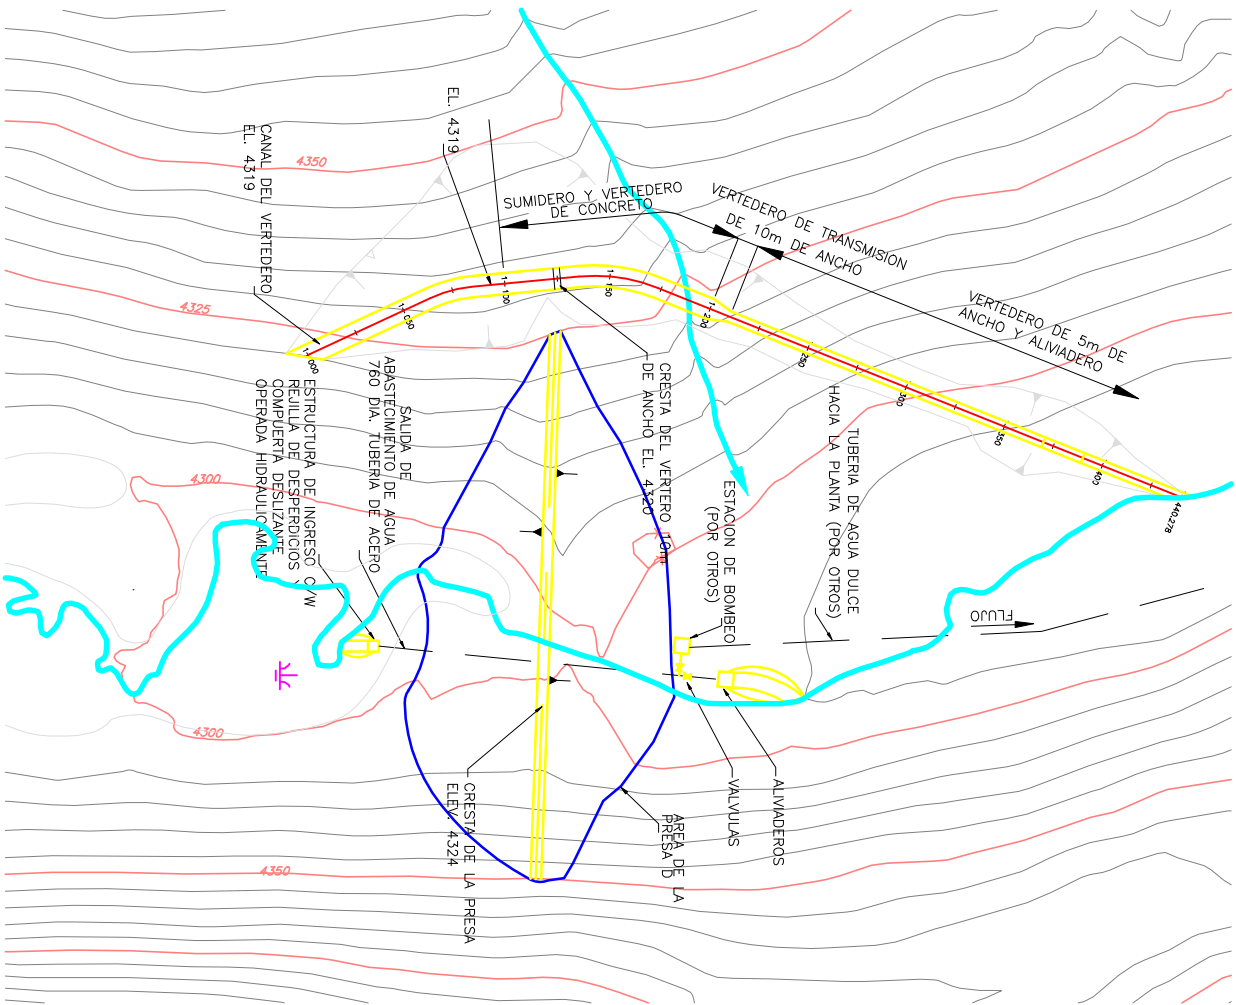


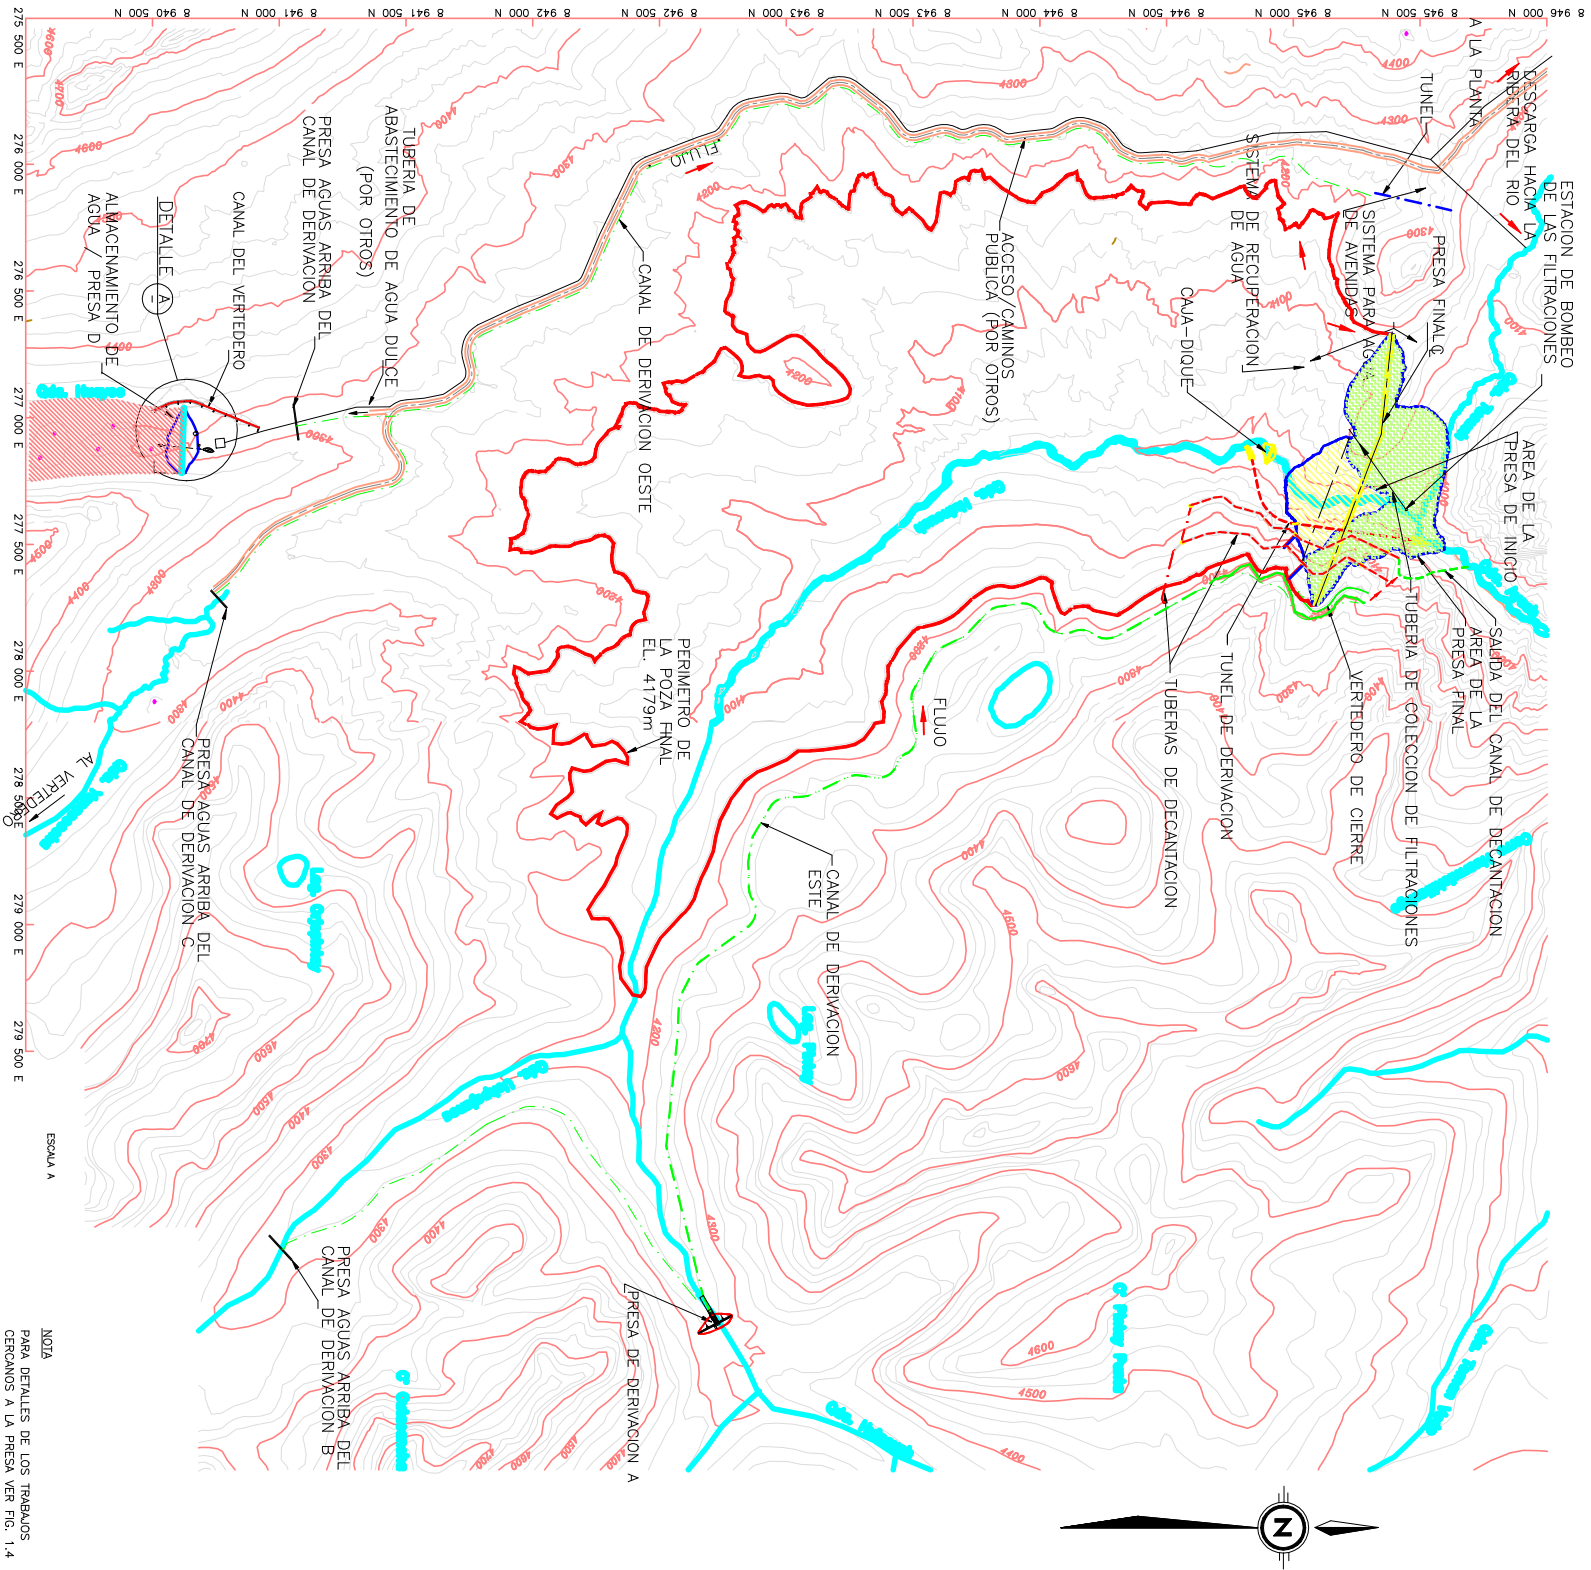

REFERENCIA KLOHN-CRIPPEN
ARCHIVO No.: PM7542-07 Fig. 1.3

		PROYECTO ANTAMINA	
		DISPOSICION GENERAL DE LAS INSTALACIONES DE LOS RELAYES	
FECHA	PROYECTO	FIG.	
MARZO, 1998	KS0020	4.2.5-1	