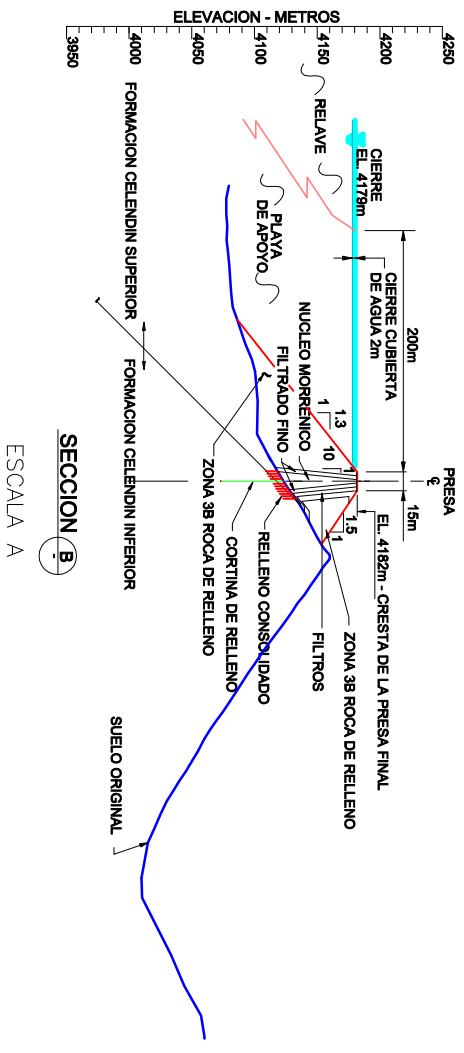
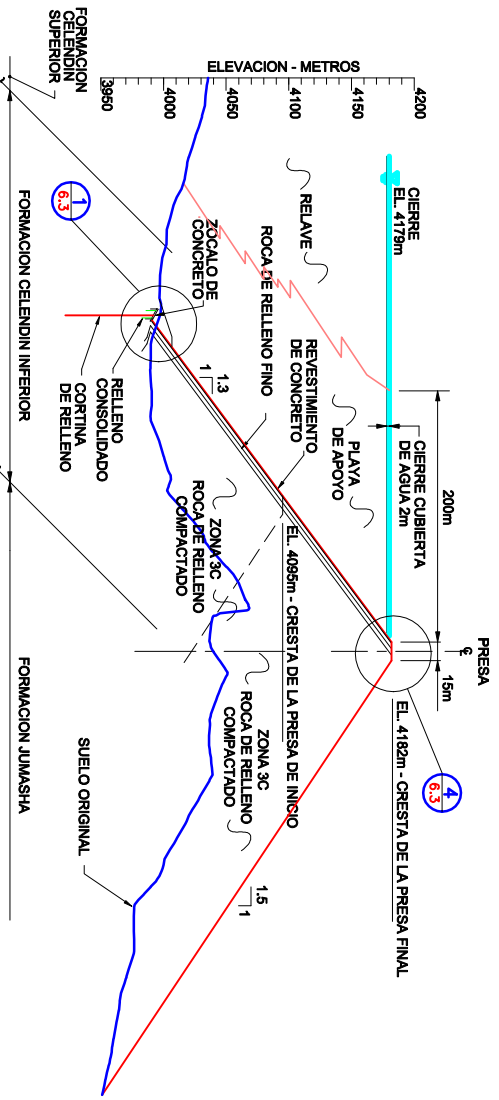
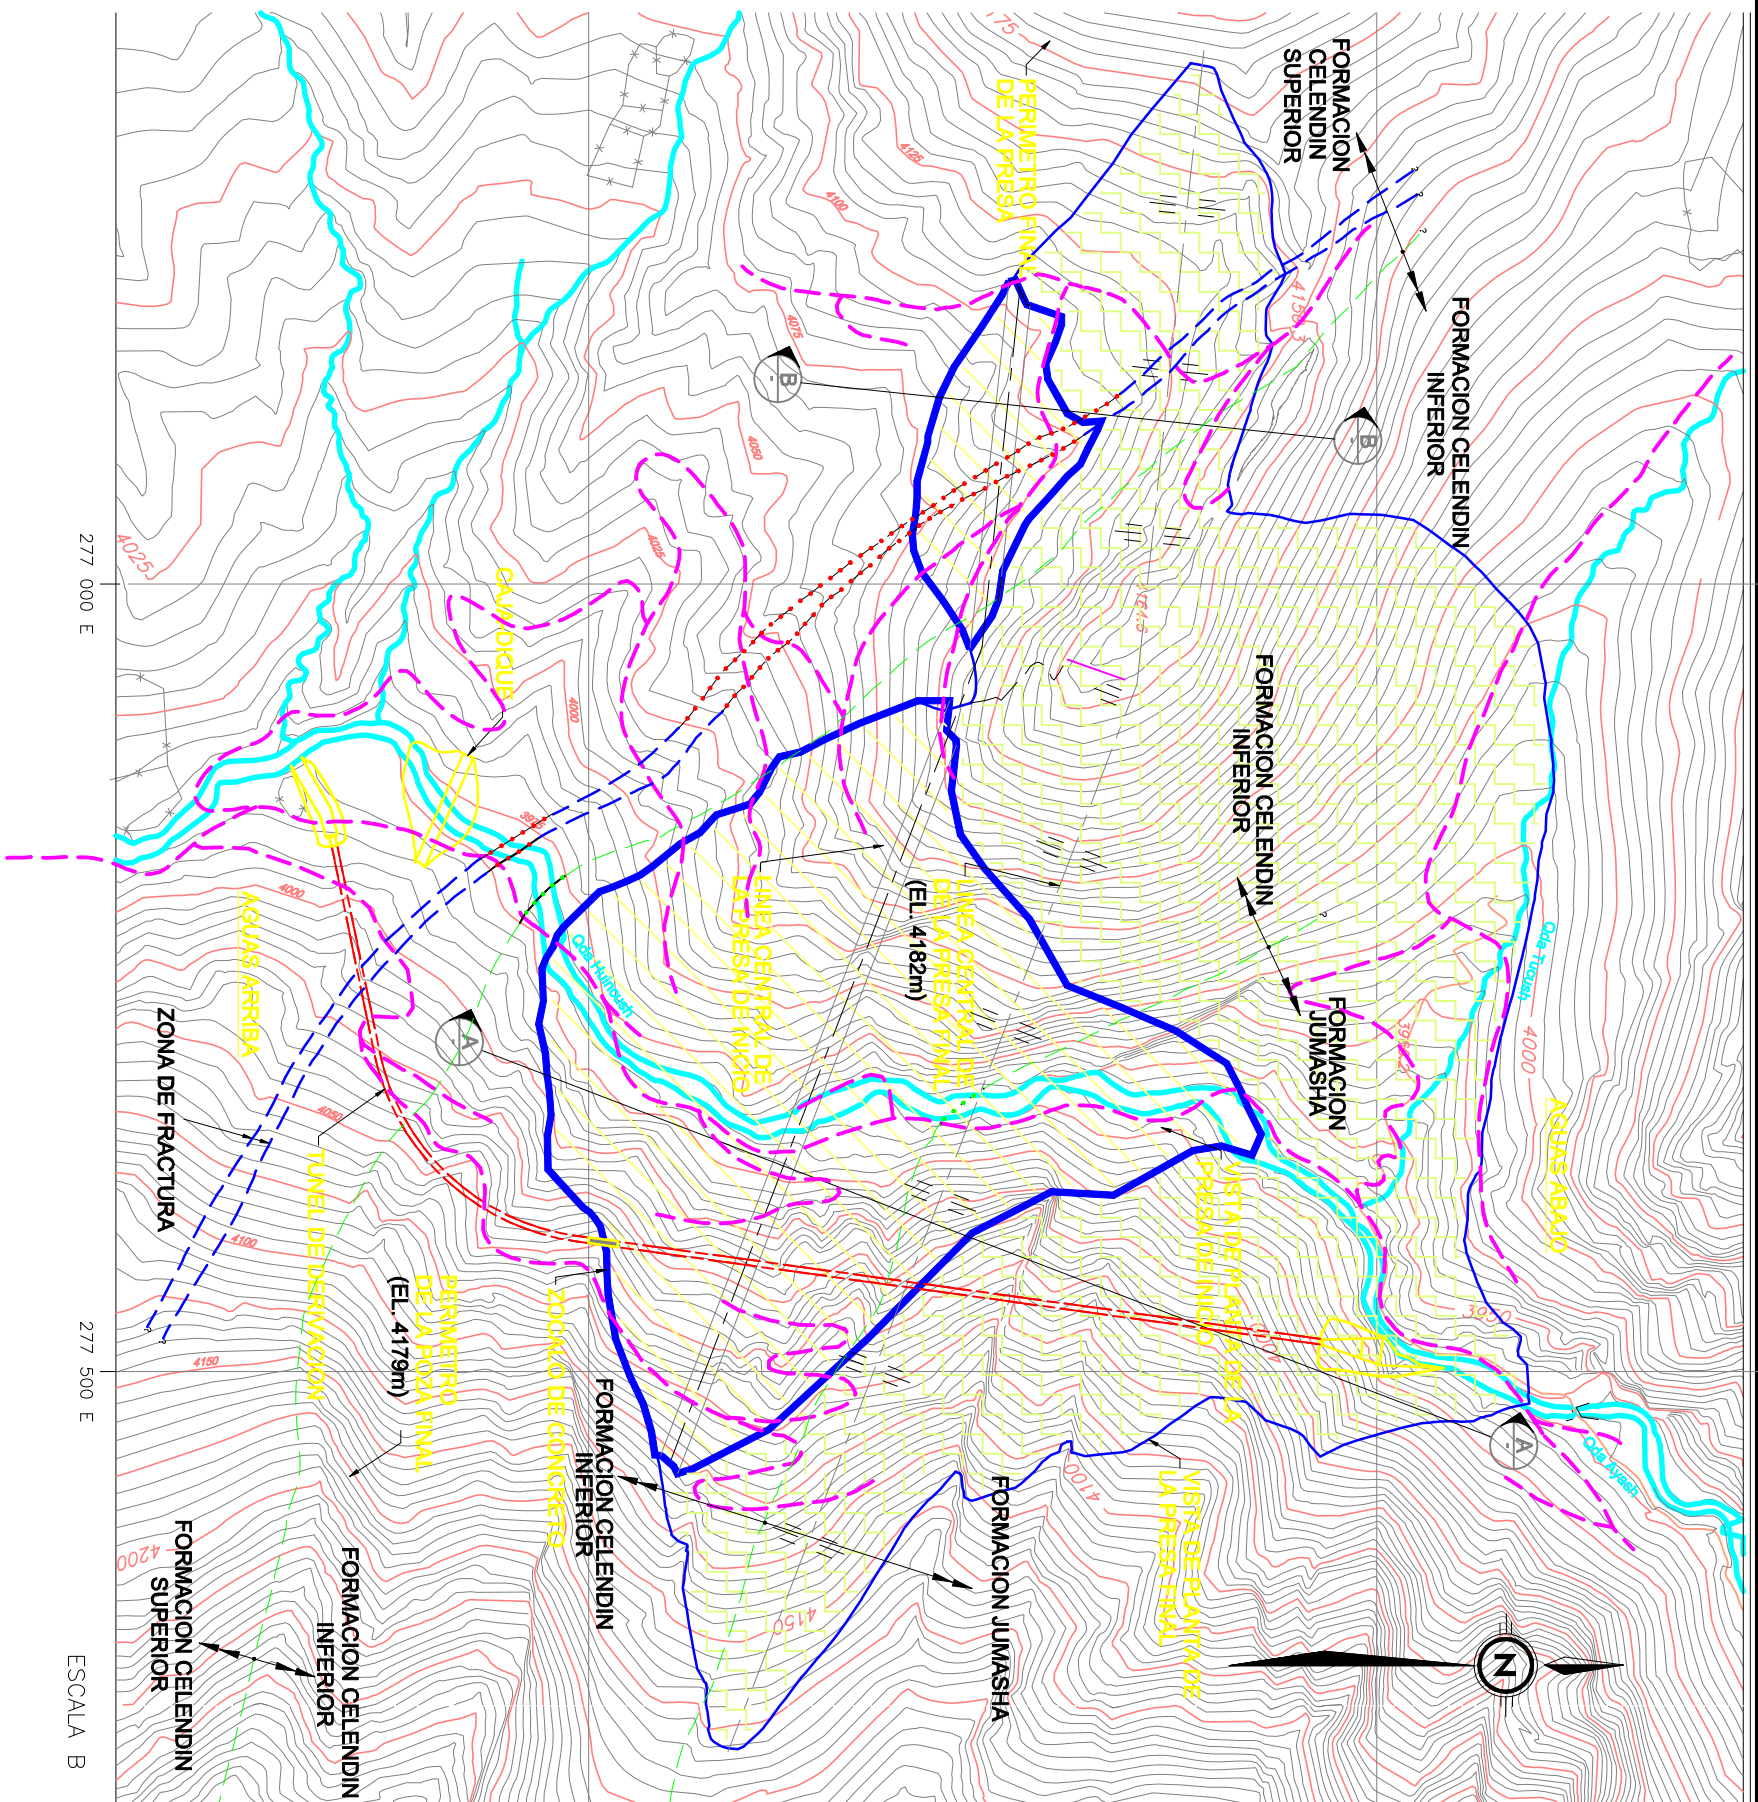


REFERENCIA KLOHN-CRIPPEN
ARCHIVO No.: PM7542-07-D1101

		PROYECTO ANTAMINA	
PRESA DE RELAVES TIPO ENROCADO CON REVESTIMIENTO DE CONCRETO PLANTA Y SECCION			
FECHA	PROYECTO	FIG.	
MARZO, 1998	KS0020	4.2.5-4	