


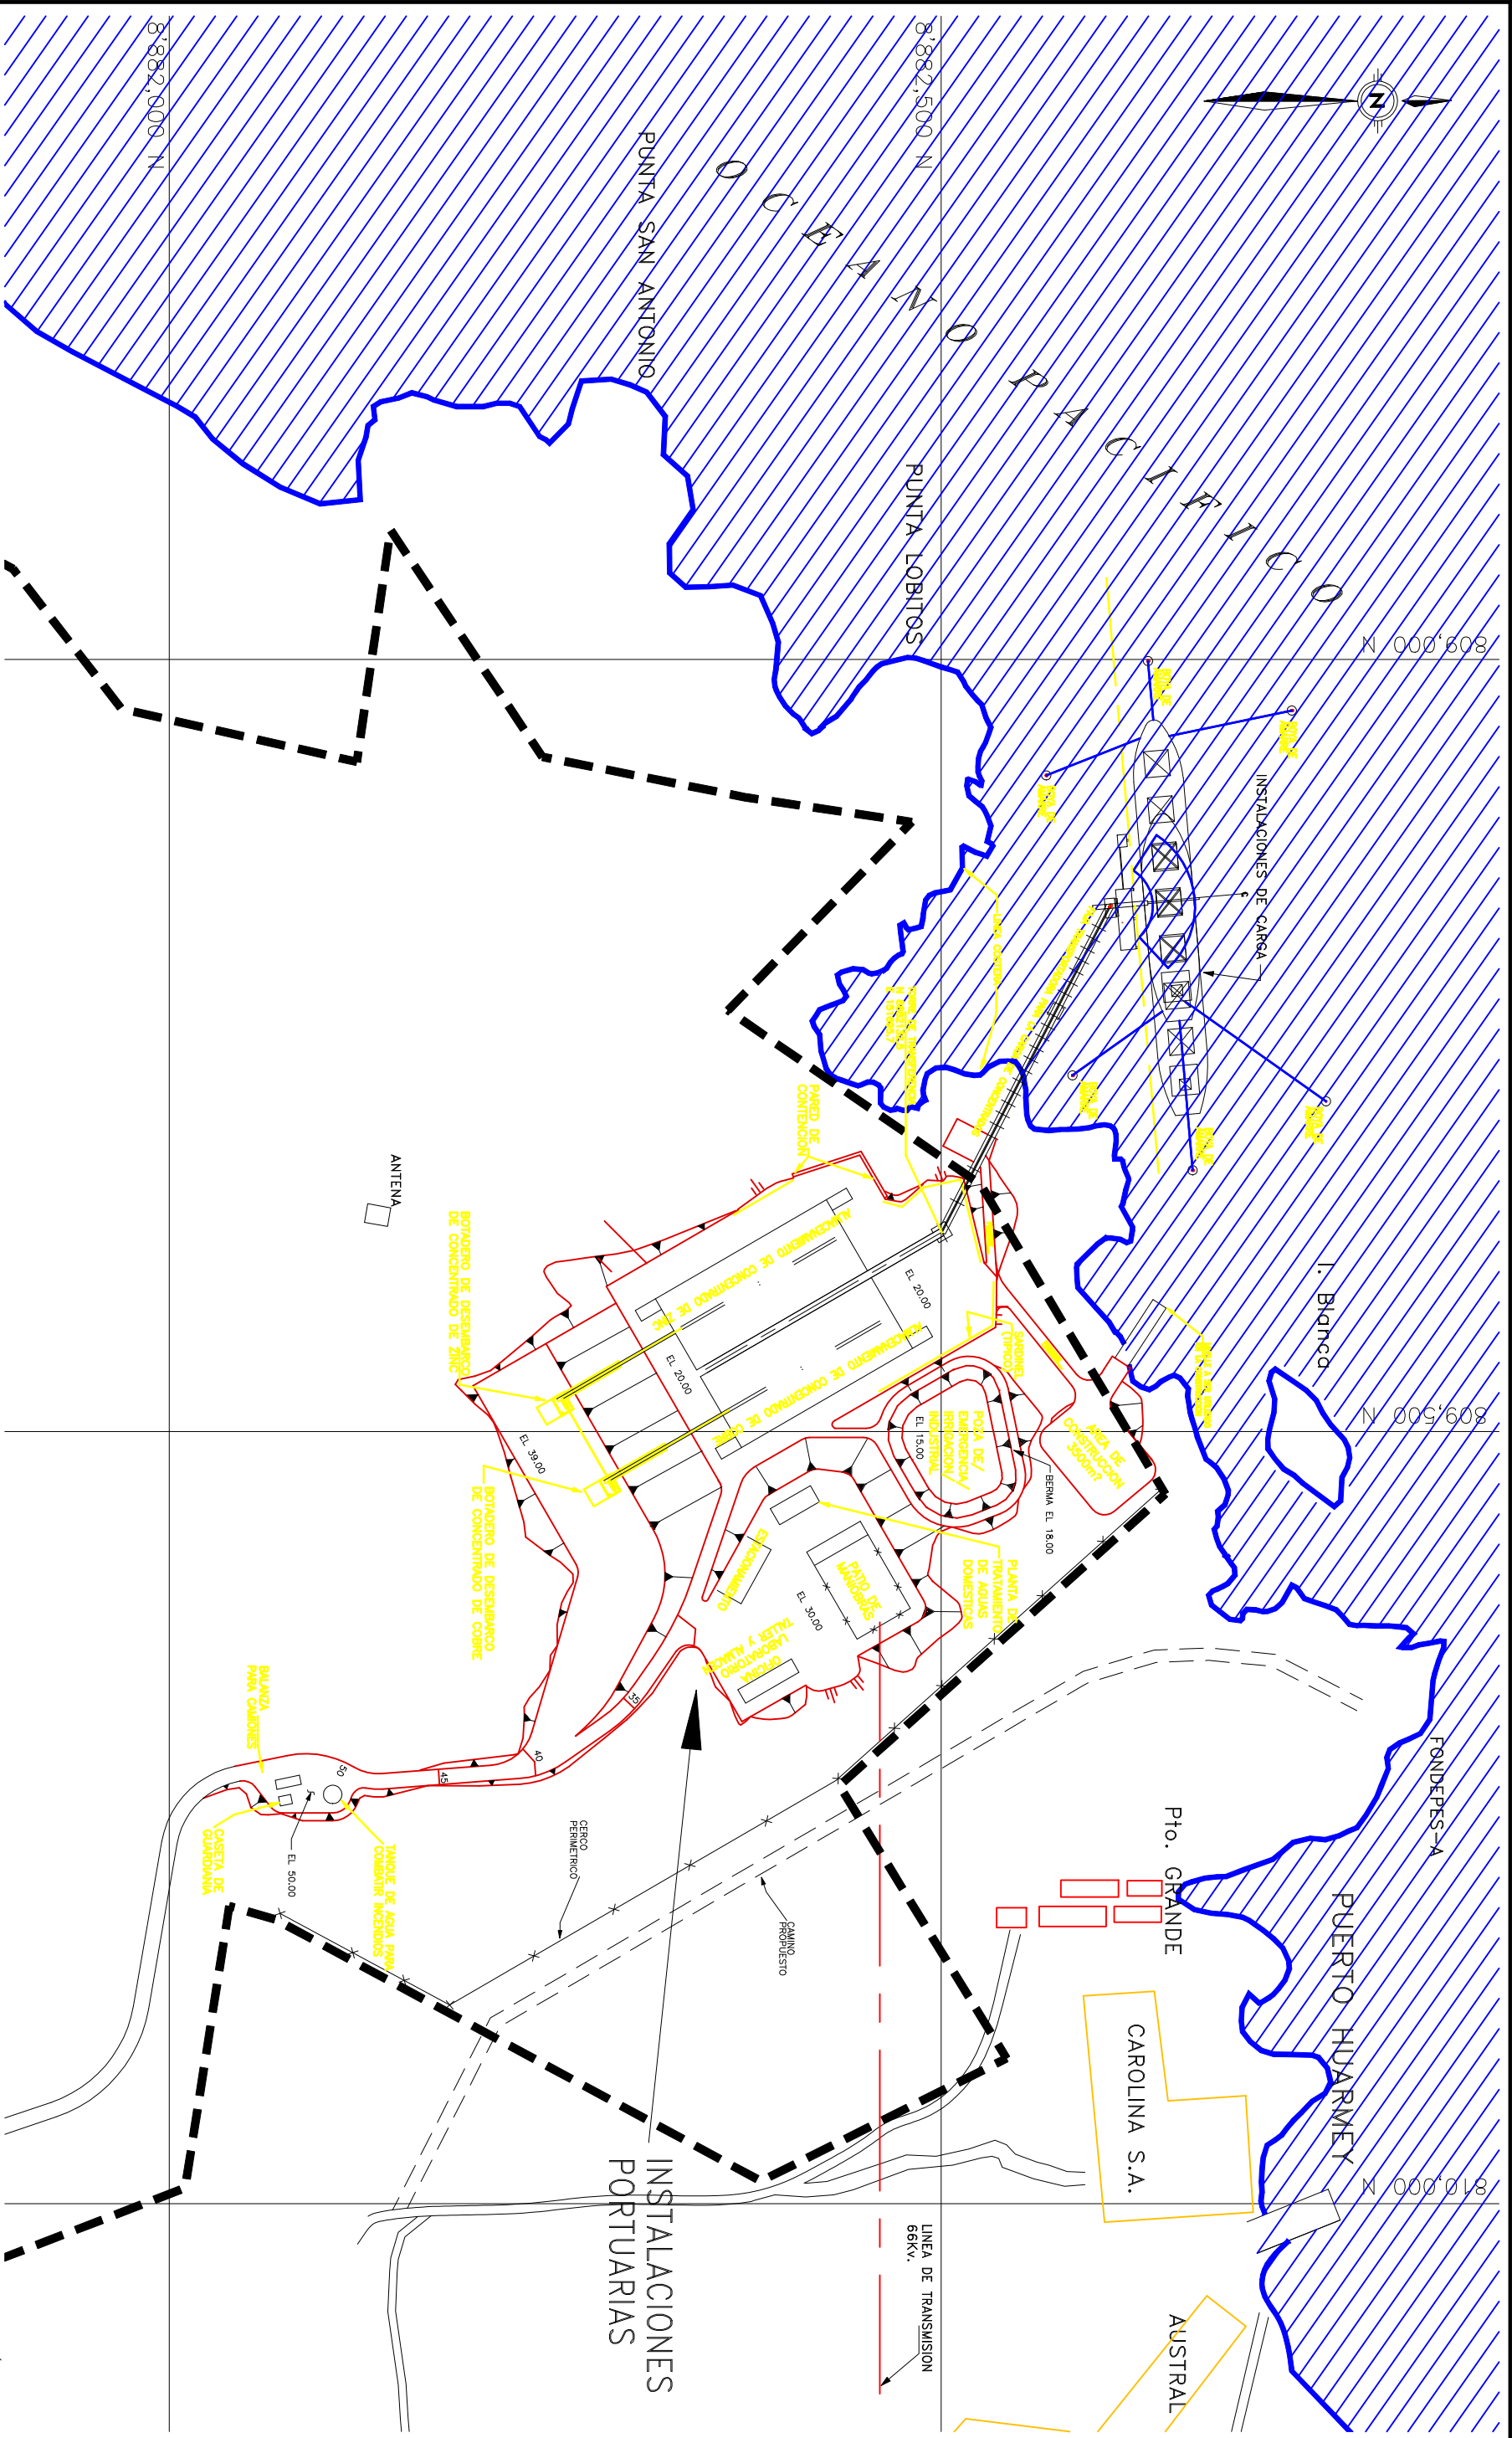

 Compañía Minera ANTAMINA	
PROYECTO Proyecto Antamina Estudio de Impacto Ambiental	
TITULO DISPOSICION GENERAL DE LAS INSTALACIONES DEL PUERTO	
FECHA MAR. 1998	PROYECTO No. KS0020
FIGURA No. 5.2.2-1	

FUENTE = RECHTEL DISEÑO No. 0500-M-201