


FASE I
COLOCACION DE UNDERFLOW DE RELAVES SOBRE LA CARA
AGUAS ABAJO DE LA PRESA DE ARRANQUE

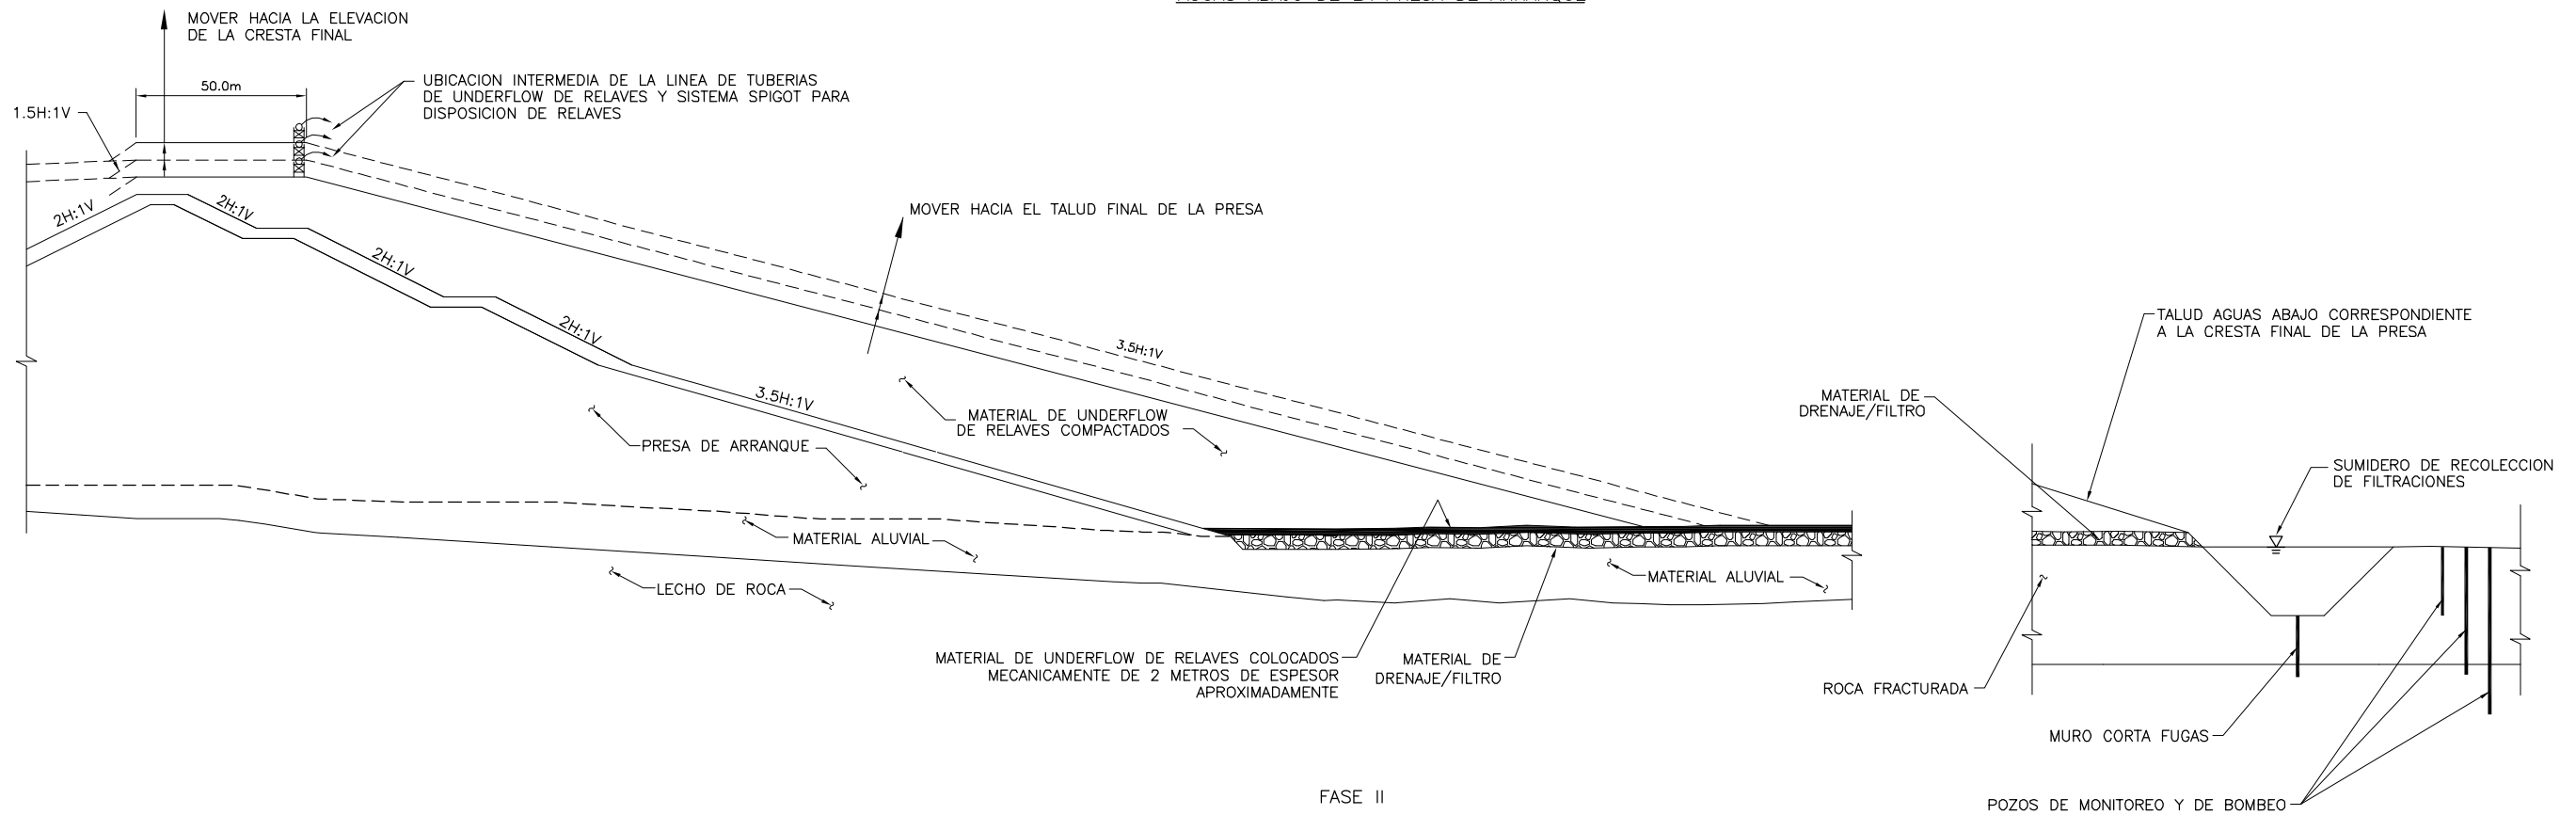

FASE II
COLOCACION DE UNDERFLOW DE RELAVES A PARTIR DE LA CRESTA DE LA PRESA DE ARRANQUE

REFERENCIA:
 LA INFORMACION MOSTRADA Y EL DISEÑO FUE ELABORADO POR URS
 Y PROPORCIONADA A KNIGHT PIESOLD.

CLIENTE	SOCIEDAD MINERA CERRO VERDE S.A.A.		
PROYECTO	ESTUDIO DE IMPACTO AMBIENTAL PROYECTO DE SULFUROS PRIMARIOS		
TITULO	SISTEMA DE DISPOSICION DE RELAVES		
<i>Knightsold</i> CONSULTING			
DISEÑADO POR	REVISADO POR	No.	REV.
DIBUJADO POR	APROBACION CLIENTE	FIGURA 4.3	A