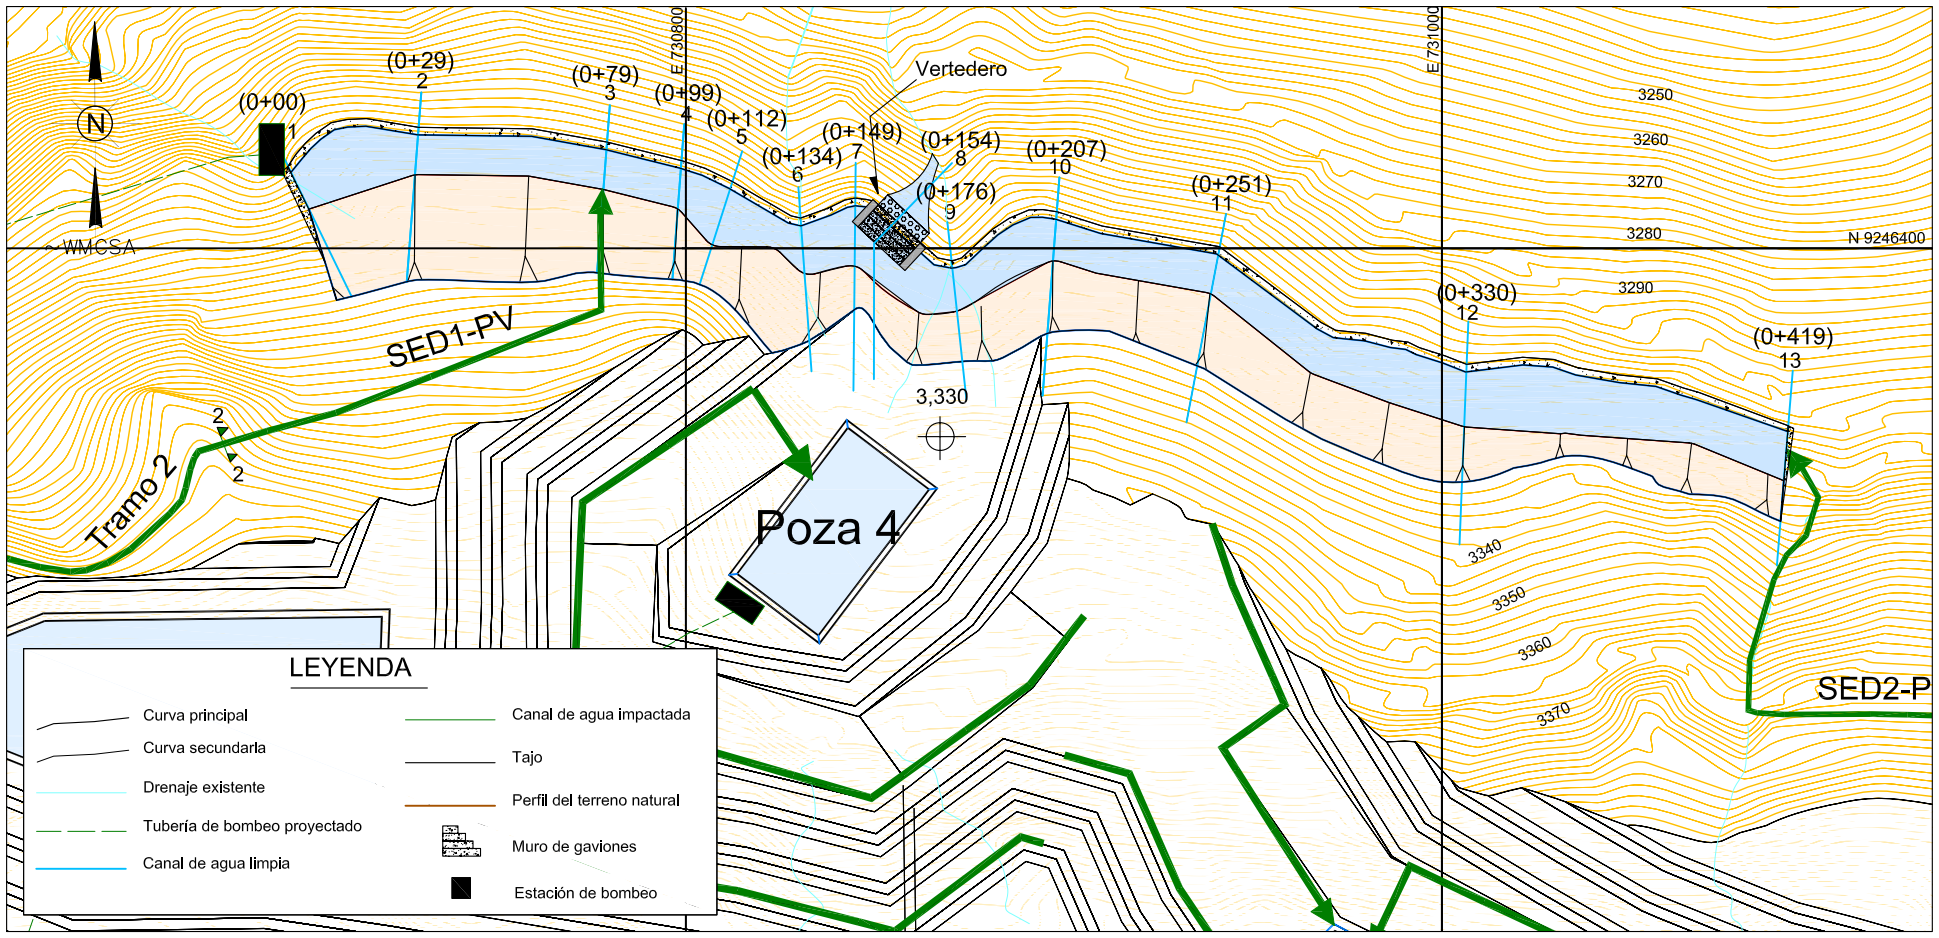

REFERENCIA:.
-SISTEMA DE COORDENADAS UTM, DATUM PSAD-56, ZONA 17S.

0 PLANTA 100m

ESCALA
1:2000

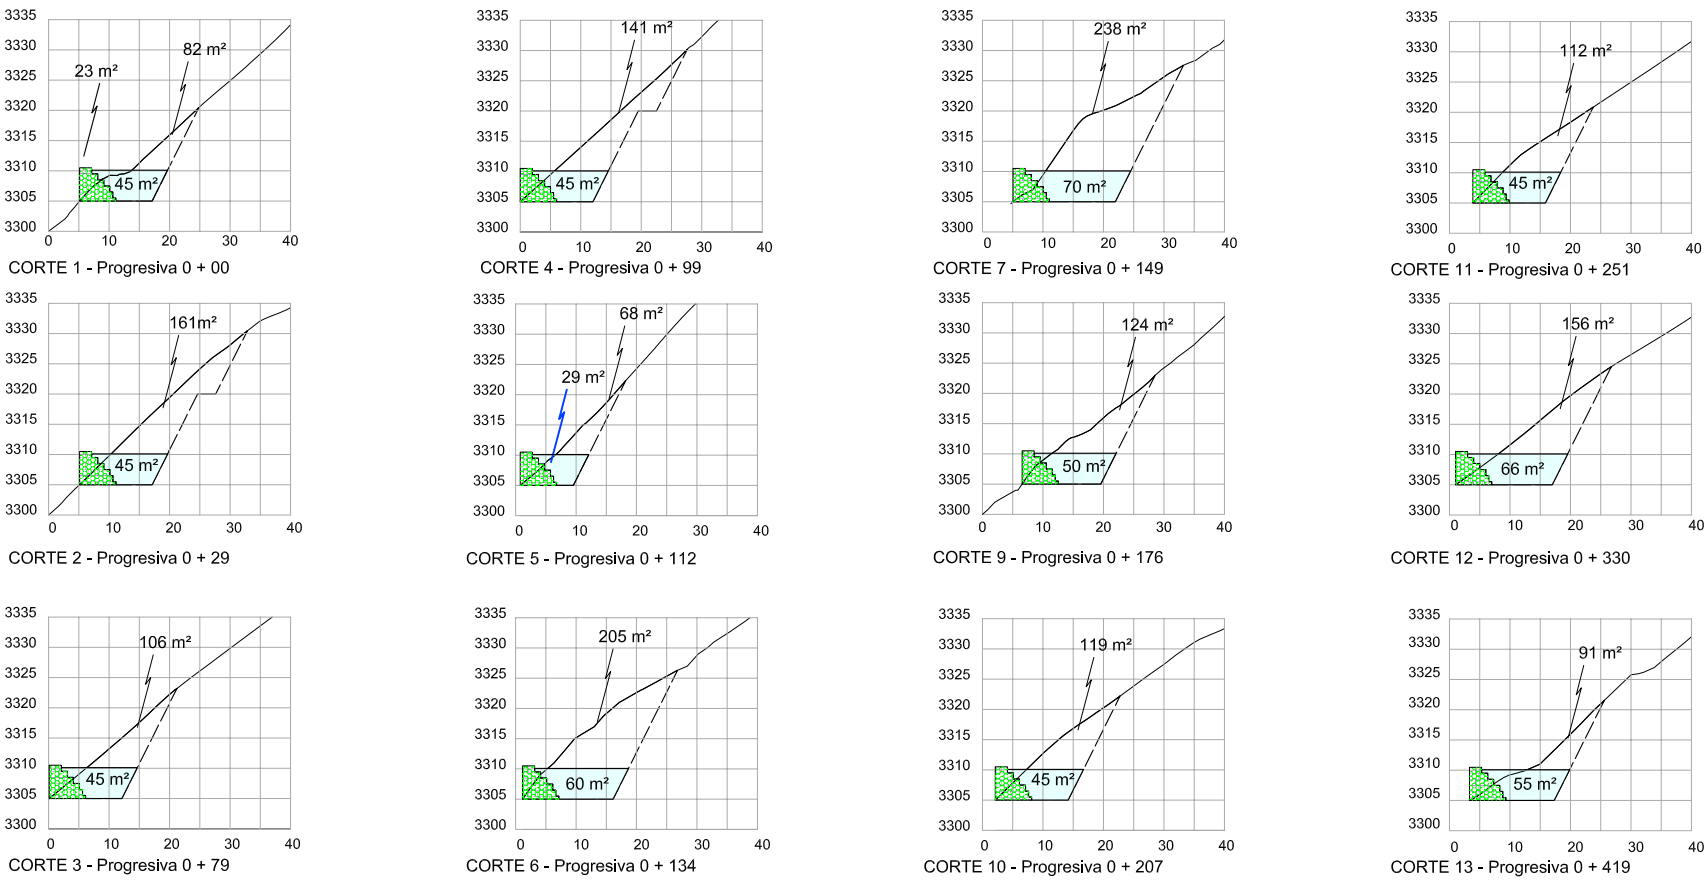

CORTES

0 62.5m

ESCALA
1:1250

POZA DE RETENCION TAJO PAMPA VERDE		
Longitud	431	m
Area espejo de agua	6,038	m²
Volumen de excavación	53,832	m³
Volumen de gaviones	9,142	m³
Volumen de agua	12,693	m³
Altura muro de poza	5.50	m
Borde libre	0.40	m
Longitud vertedero	15.00	m
Revestimiento	Geomembrana	

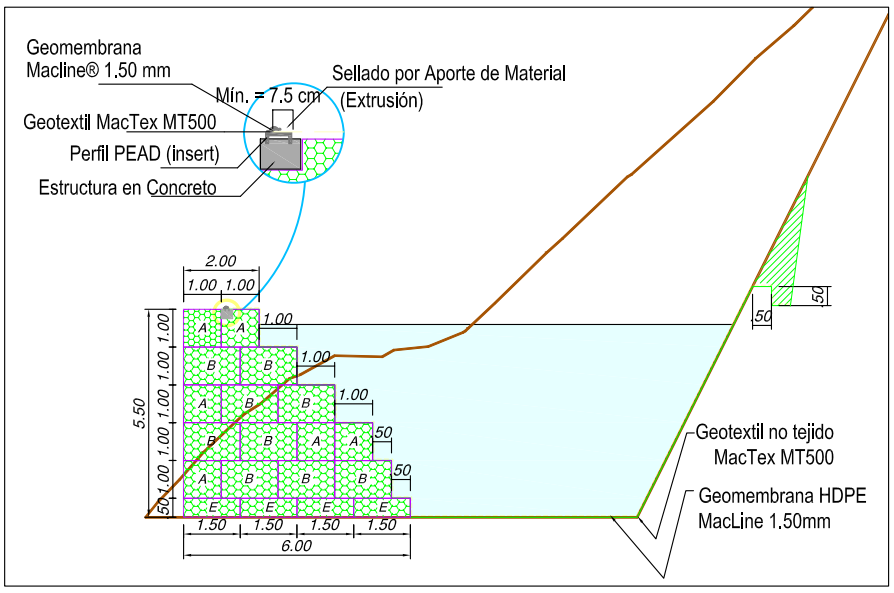

DETALLE DE FIJACION CON PERFIL PEAD (insert)
ESCALA 1:200

CORTE ESQUEMATICO DE VERTEDERO

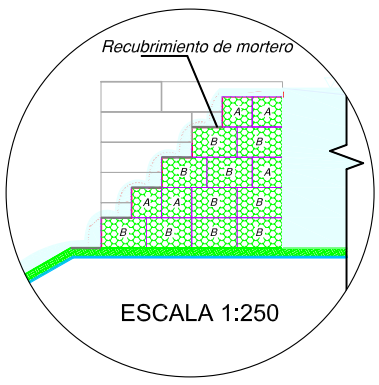

ESCALA 1:250

NOTA

1. LA INFORMACION MOSTRADA HA SIDO ELABORADA POR WATER MANAGEMENT CONSULTANTS (WMC).

CLIENTE: MINERA LA ZANJA S.R.L.

PROYECTO: ESTUDIO DE IMPACTO AMBIENTAL DEL PROYECTO LA ZANJA

TITULO: POZA DE RETENCION TAJO PAMPA VERDE

Knight Piésold CONSULTING

DISEÑADO POR	WMC	REVISADO POR	WMC	FECHA	FIGURA 18	REV.
DIBUJADO POR	WMC	APROBACION CLIENTE		04/04/09		A

LAS ESCALAS INDICADAS CORRESPONDEN A UNA HOJA DE TAMAÑO A3 | KP | FIGURA 18 A | XREF | M:\ProjectFiles\201-00070\14A\Reporte\Observaciones\MEM\2da Ronda\Figuras\FIGURA 18 A.dwg