
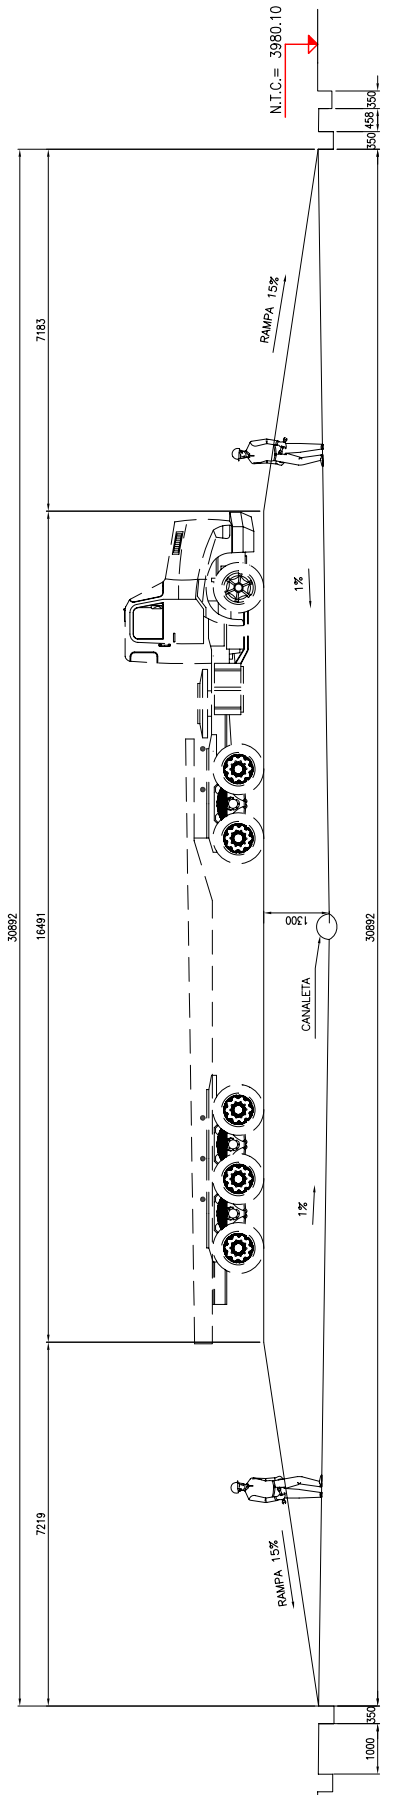


AREA DE LAVADO DE CAMIONETAS Y CAMIONES - PLANTA

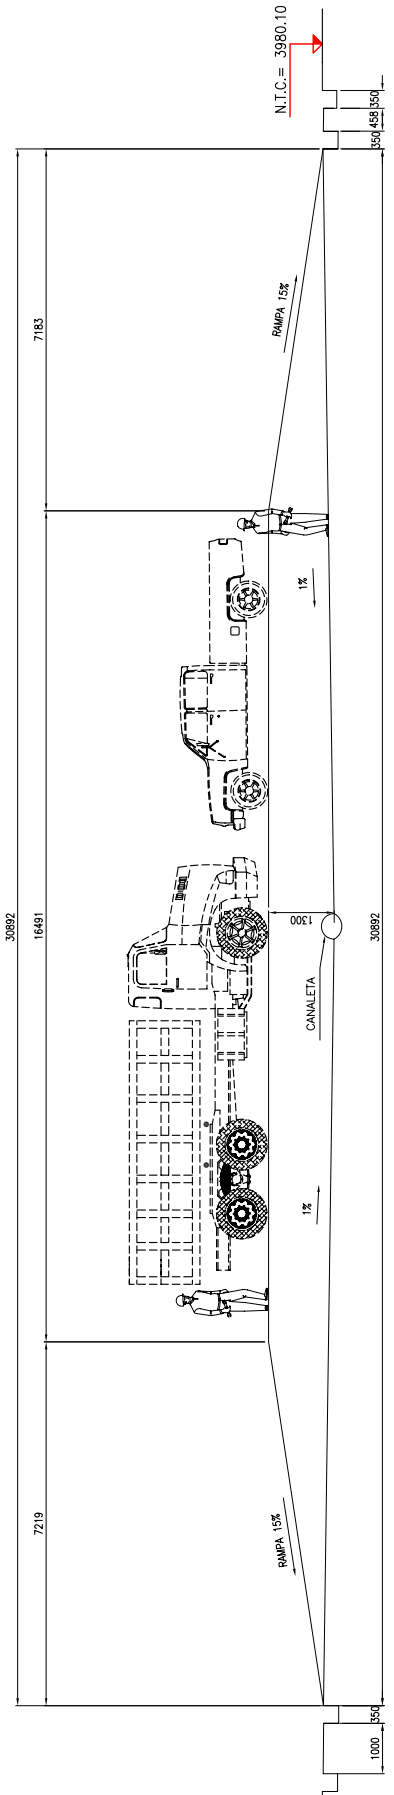

NOTA:
1. LA INFORMACION MOSTRADA HA SIDO ELABORADA POR MINERA LA ZANJA S.R.L.

CLIENTE		MINERA LA ZANJA S.R.L.	
PROYECTO		ESTUDIO DE IMPACTO AMBIENTAL DEL PROYECTO LA ZANJA	
TITULO		AREA DE LAVADO DE CAMIONES Y CAMIONETAS PLANTA GENERAL Y SERVICIOS	
Knight Piésold CONSULTING			
DISEÑADO POR	MLZ	REVISADO POR	MLZ
DIBUJADO POR	MLZ	APROBACION CLIENTE	MLZ
FECHA	04/04/09	FIGURA	38
REV.	A		