




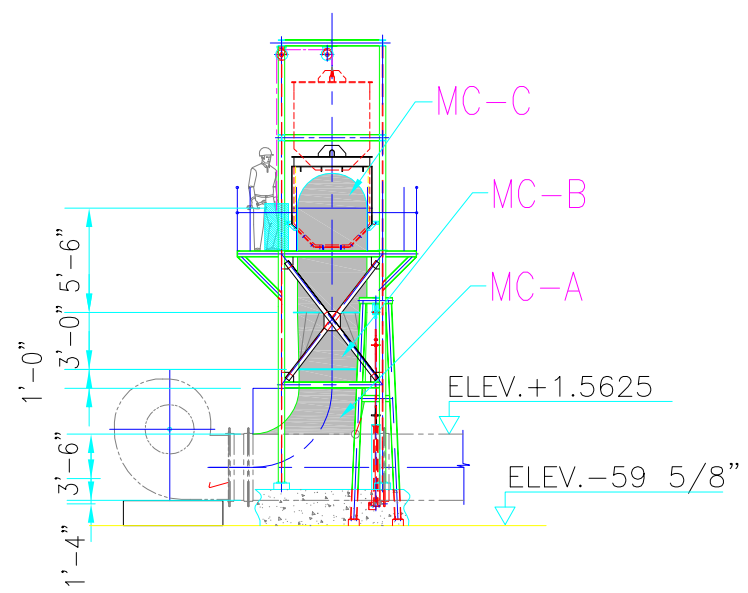

SECCION B
ESC. 3/32"=1'-0"

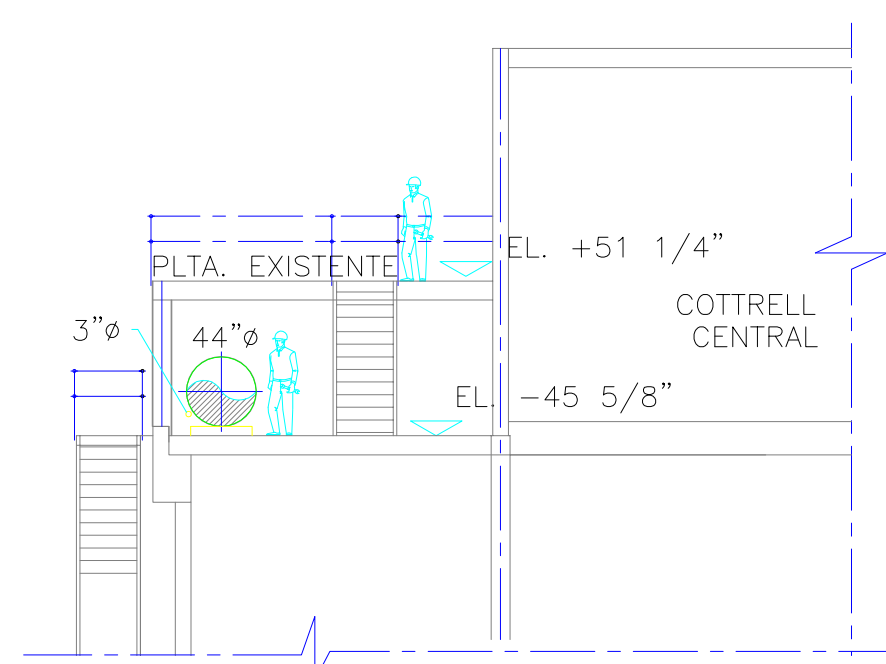


SECCION V
ESC. 3/32"=1'-0"

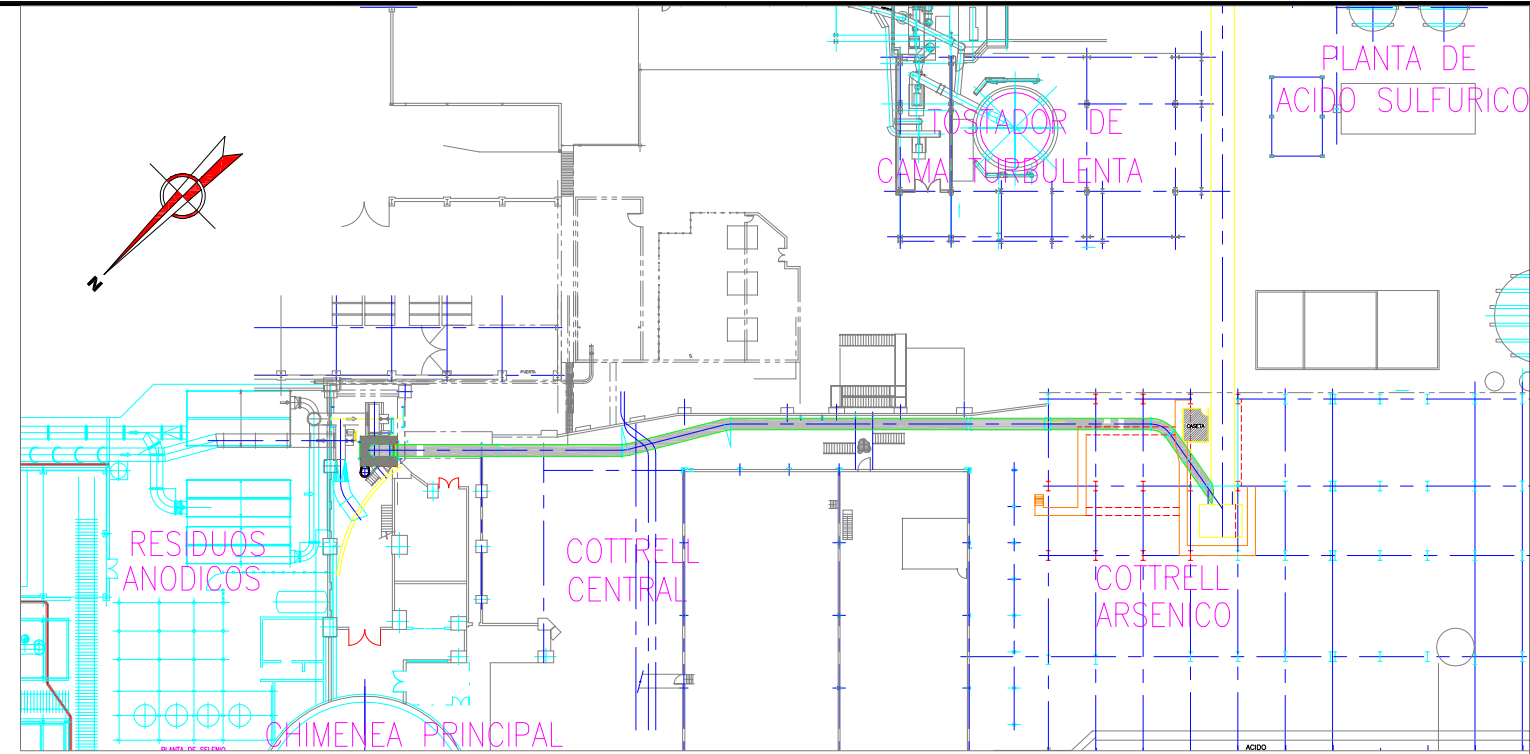

UBICACION
ESC. 1/64"=1'-0"

PLANTA
ESC. 3/32"=1'-0"

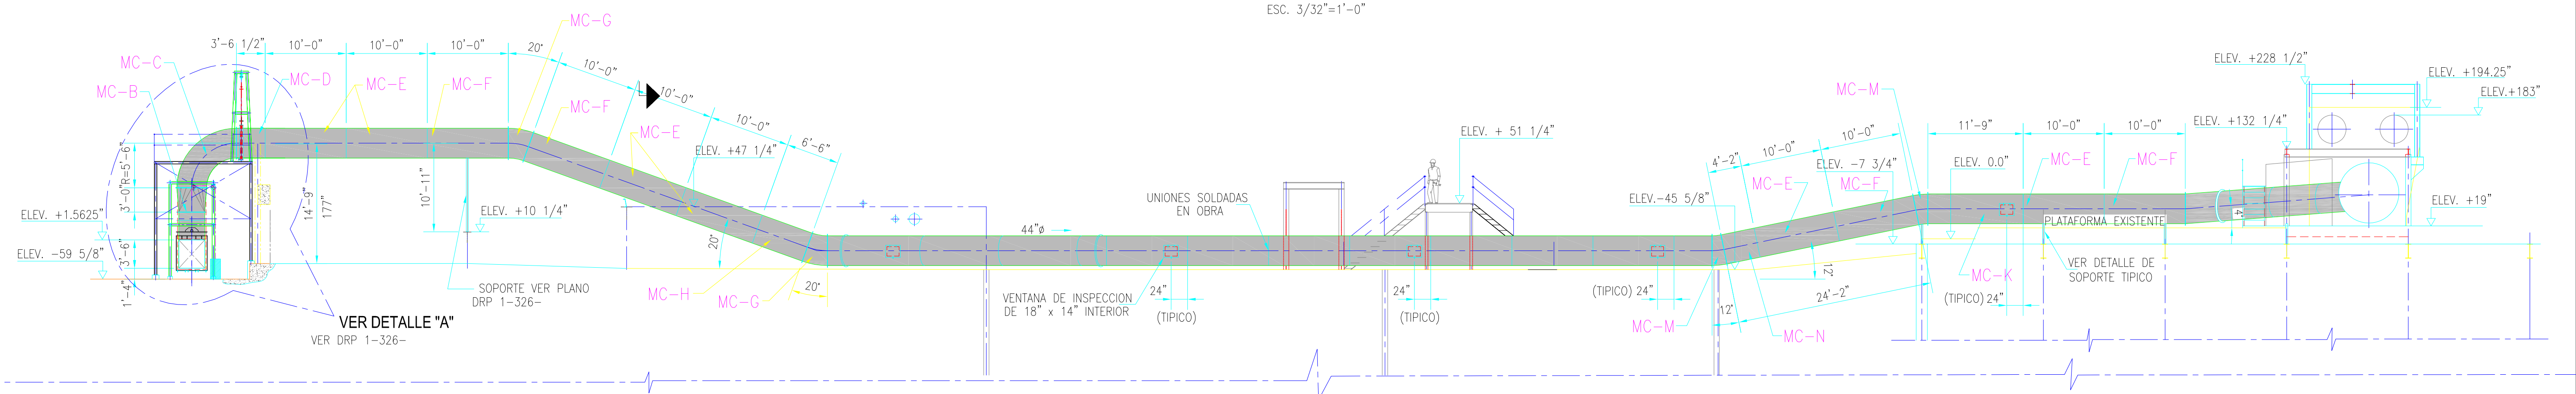

SECCION A
ESC. 3/32"=1'-0"

NOTA:
LOS SOPORTES PARA EL DUCTO SE ACONDICIONARA EN OBRA
SEGUN DETALLE TIPICO EN PLANO No DRP 1-326-

REV.	DATE	REVISED DESCRIPTION	REVISED BY	APPROVED BY	REFERENCE DWG. N°	DESCRIPTION	DESIGNED BY: A. RIVERA	DATE: JUNIO 2005	ADVERTENCIA ESTE PLANO Y LA INFORMACION CONTENIDA ES PROPIEDAD INTELCTUAL DE DOE RUN PERU S.R.L. SU REPRODUCCION, DIFUSION, COMERCIALIZACION O USO DE CUALQUIER TIPO, DEBERA TENER UNA AUTORIZACION ESCRITA, EMITIDA POR DRP S.R.L.	F. Y R.- FUNDICION DE COBRE Y PLOMO PLANTA DE RESIDUOS ANODICOS - COTTRELL RESIDUOS ANODICOS DUCTO DE CONEXION A COTTRELL CENTRAL ARREGLO GENERAL	SCALE: INDICADA	DRAWING NUMBER: DRP 1-326-04-0-054	REV.
					DRP 1-326		DRAWN BY: GEOMASTER S.A.C.	DATE: JUNIO 2005					
					DRP 1-326		CHECKED BY: O. TAPIA	DATE: JUNIO 2005					
							APPROVED BY: A. QUISPE	DATE:					

