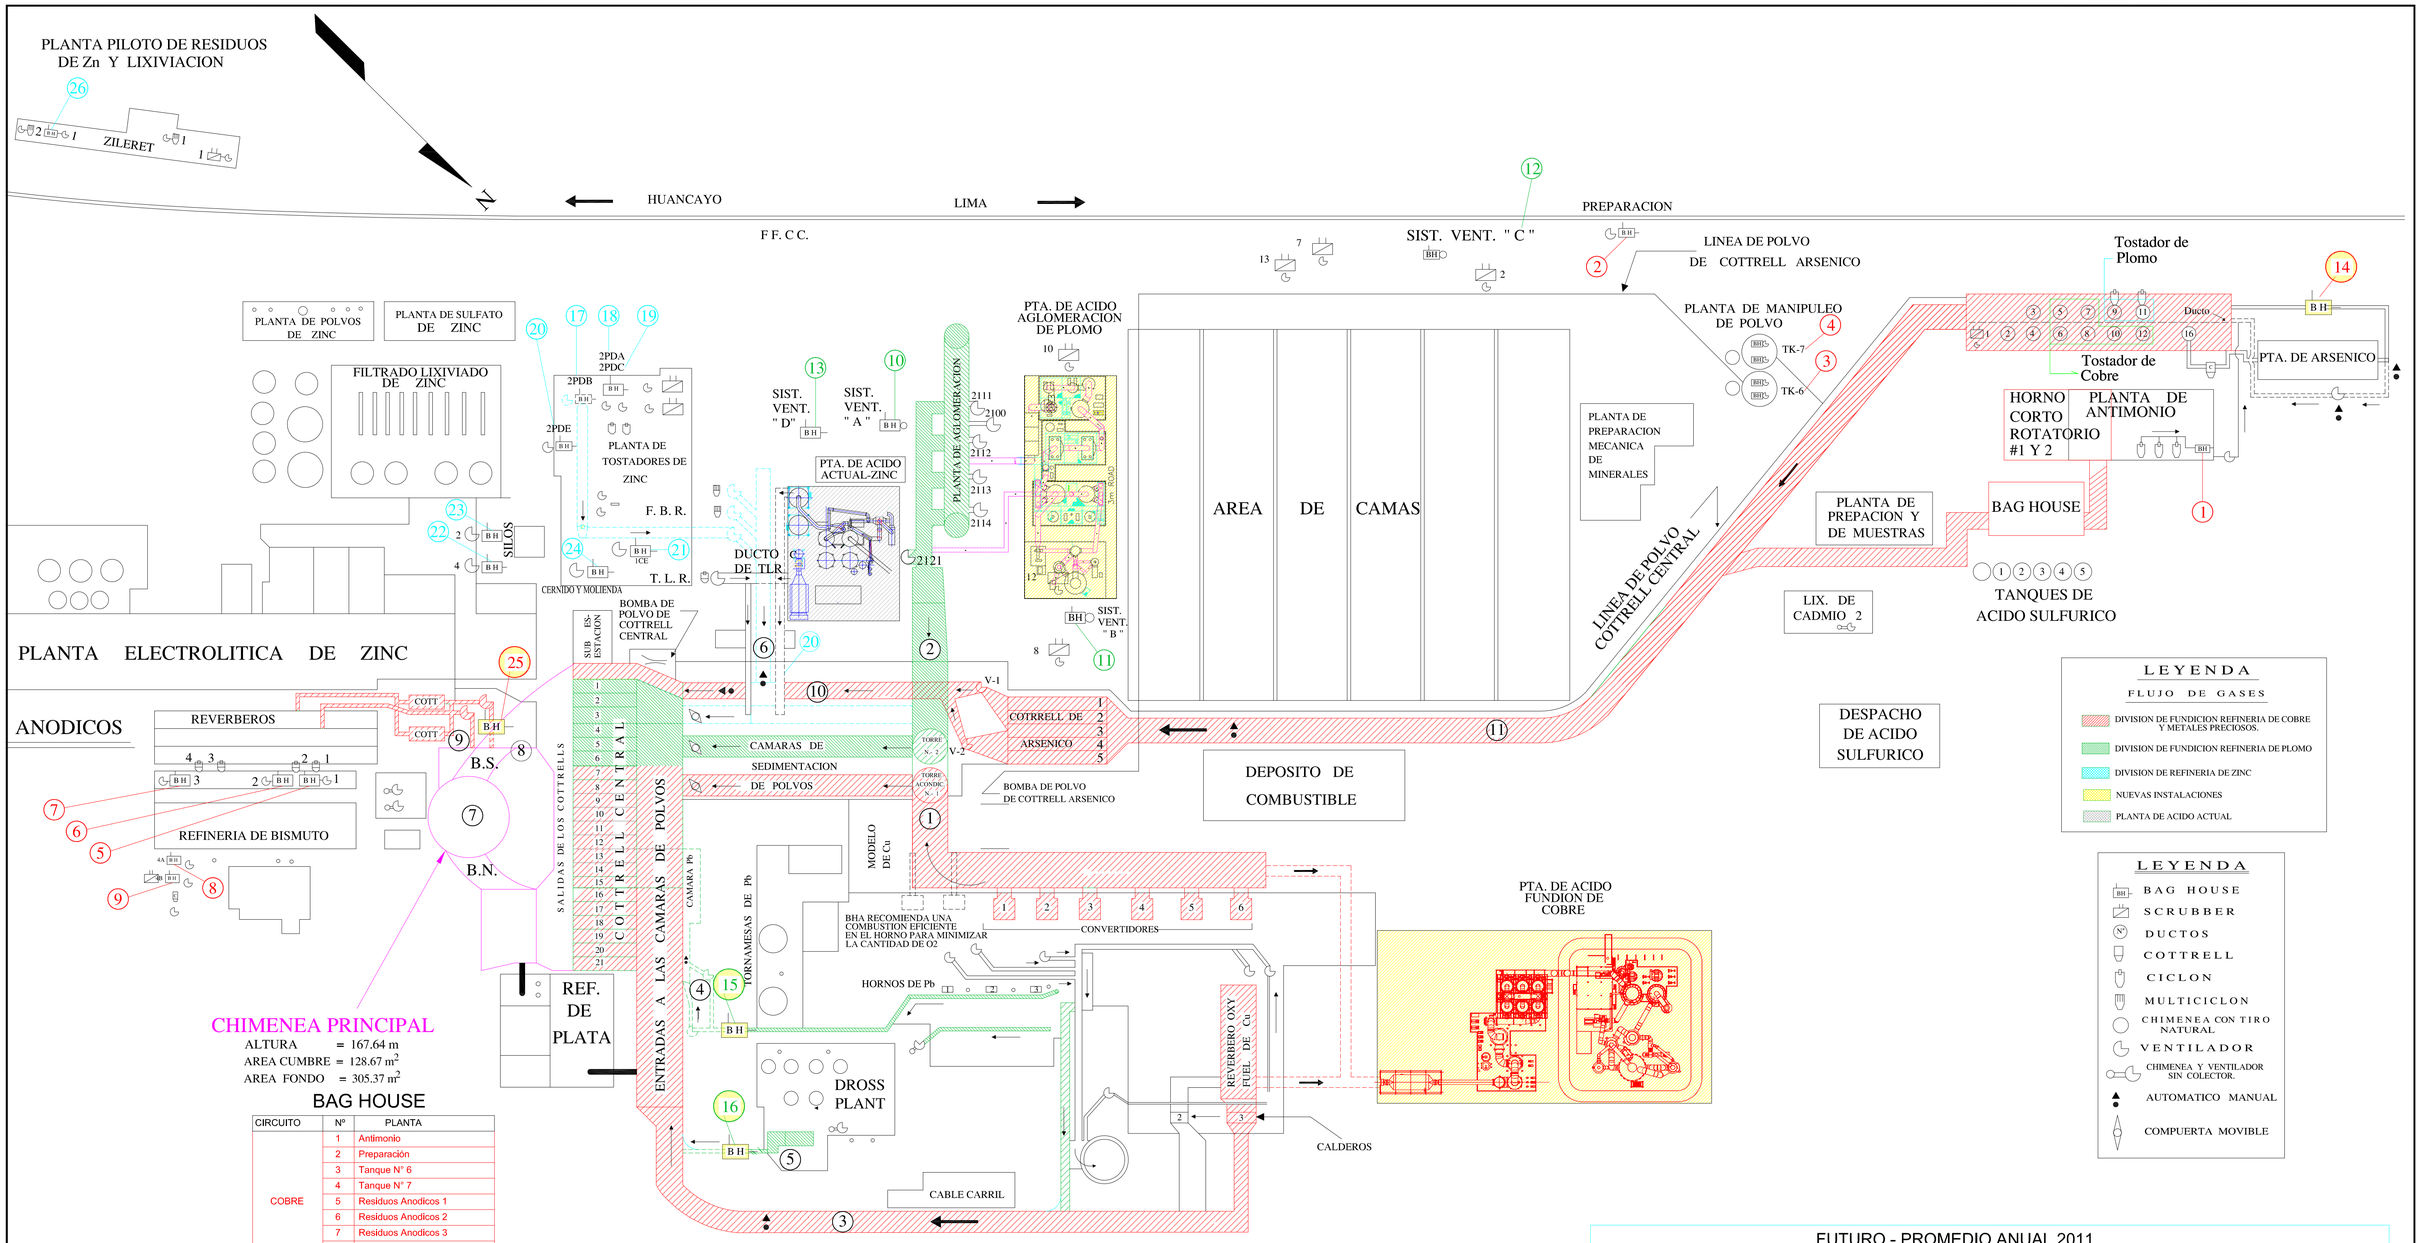

BAG HOUSE

CIRCUITO	Nº	PLANTA
COBRE	1	Antimonio
	2	Preparación
	3	Tanque N° 6
	4	Tanque N° 7
	5	Residuos Anodicos 1
	6	Residuos Anodicos 2
	7	Residuos Anodicos 3
	8	Residuos Anodicos 4A
	9	Residuos Anodicos 4B
	14	Bag Huose
	25	Bag Huose
PLOMO	10	Aglomeración (Sist. "A")
	11	Aglomeración (Sist. "B")
	12	Aglomeración (Sist. "C")
	13	Aglomeración "D"
	15	Bag Huose
	16	Bag Huose
ZINC	17	Zinc 2PDB (20,000)
	18	Zinc 2PDA
	19	Zinc 2PDC
	20	Zinc 2PDE
	21	1 CE
	22	Zinc (Silo 4)
	23	Zinc (Silo 2)
	24	Cernido y Mollienda
	26	Zileret

FUTURO - PROMEDIO ANUAL 2011

CIRCUITO	No	DUCTO	POLVO, TM/DIA			EFICIENCIA, %	
			INGRESO	RECUP.	PERDIDA	RECUP.	PERDIDA
COBRE	1	CONVERTIDORAS	33.67	33.33	0.34	98.99	1.01
	3	REVERBERO OXY-FUEL	28.49	28.21	0.28	99.02	0.98
	11	TOSTADORES	9.61	9.01	0.60	93.76	6.24
P.R.A.	8	COTTRELL	4.64	4.49	0.15	96.77	3.23
PLOMO	2	AGLOMERACION	15.99	15.53	0.46	97.12	2.88
	4	HORNOS DE PLOMO	14.06	13.92	0.14	99.00	1.00
	5	HORNOS DE ESPUMAJE	0.03	0.03	0.00	100.00	0.00
ZINC	6	TOSTADORES	2.24	2.22	0.02	99.11	0.89
TOTAL PROMEDIO FUTURO			108.73	106.74	1.99	98.17	1.83

REV.	DATE	REVISED DESCRIPTION	REVISED BY	APPROVED BY	REFERENCE DWG. N°	DESCRIPTION

DESIGNED BY: J. MACASSI DATE: 07-NOV-04
DRAWN BY: GEOMASTER S.A.C. INGENIEROS CONSULTORES MARS DATE: 07-NOV-04
CHECKED BY: A. QUISPE DATE: 07-NOV-04
APPROVED BY: DATE:

DOE RUN PERU
La Oroya Division
PROJECT DIVISION

DIRECCION DE MANEJO DE GASES Y MATERIAL PARTICULADO

COTTRELL CENTRAL

CIRCUITO FUTURO DE DUCTOS DE POLVOS, GASES, BAG HOUSE, Y SISTEMAS DE VENTILACION

SCALE: S/E
DRAWING NUMBER: PRE-1-318-00-0-009
REV. 0

N:\MY DOCUMENTS\PLANOS PRELIMINARES\300 FUNDICION Y REFINERIAS\310 FUNDICION DE COBRE Y PLOMO\318 RECUPERACION DE POLVOS METALURGICOS\PRE 1-318-00-0-009 MODIFICADO.DWG 12/02/05 10:56