



CORTE A-A
ESCALA 1/250

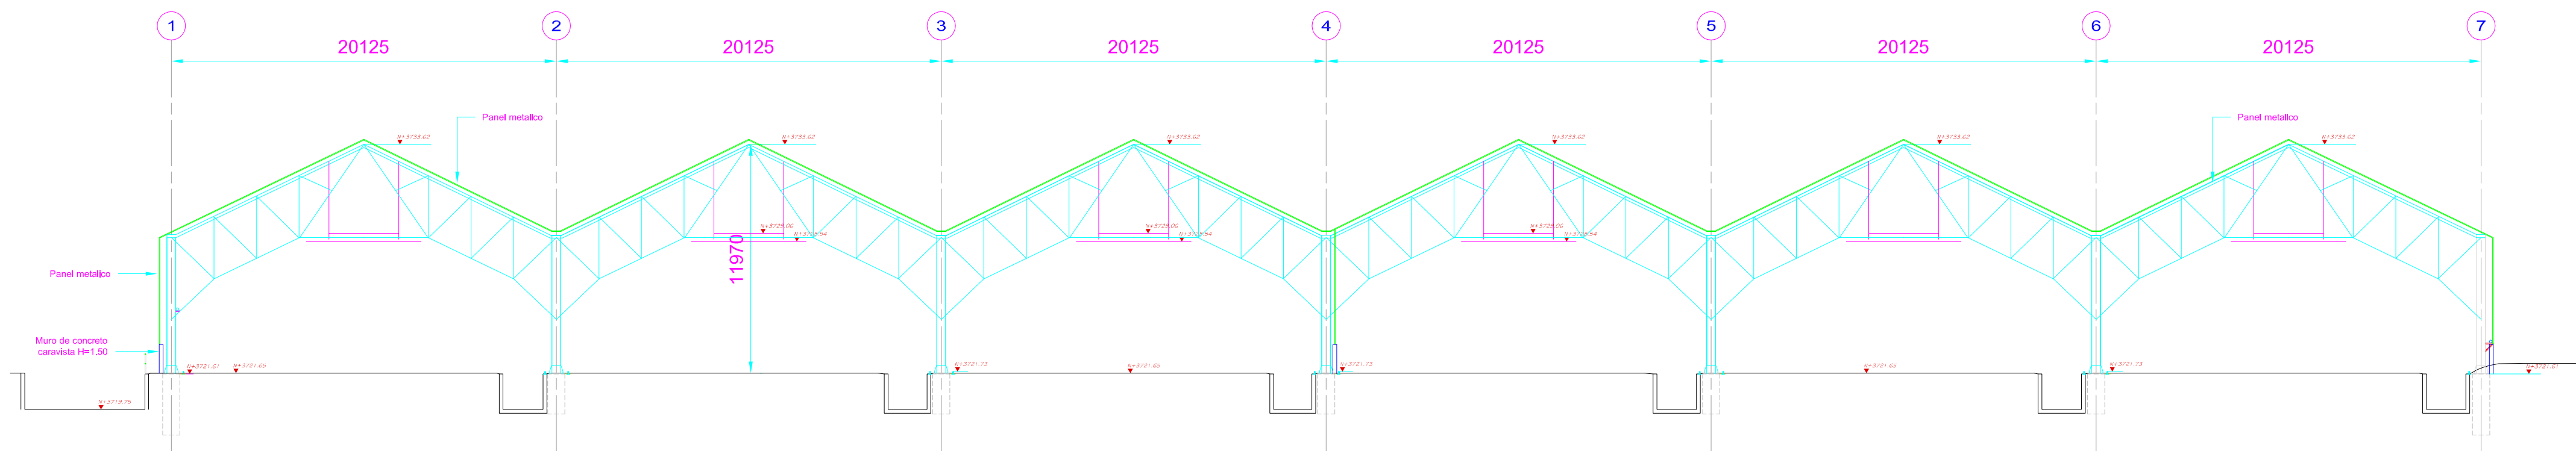

CORTE B-B
ESCALA 1/250

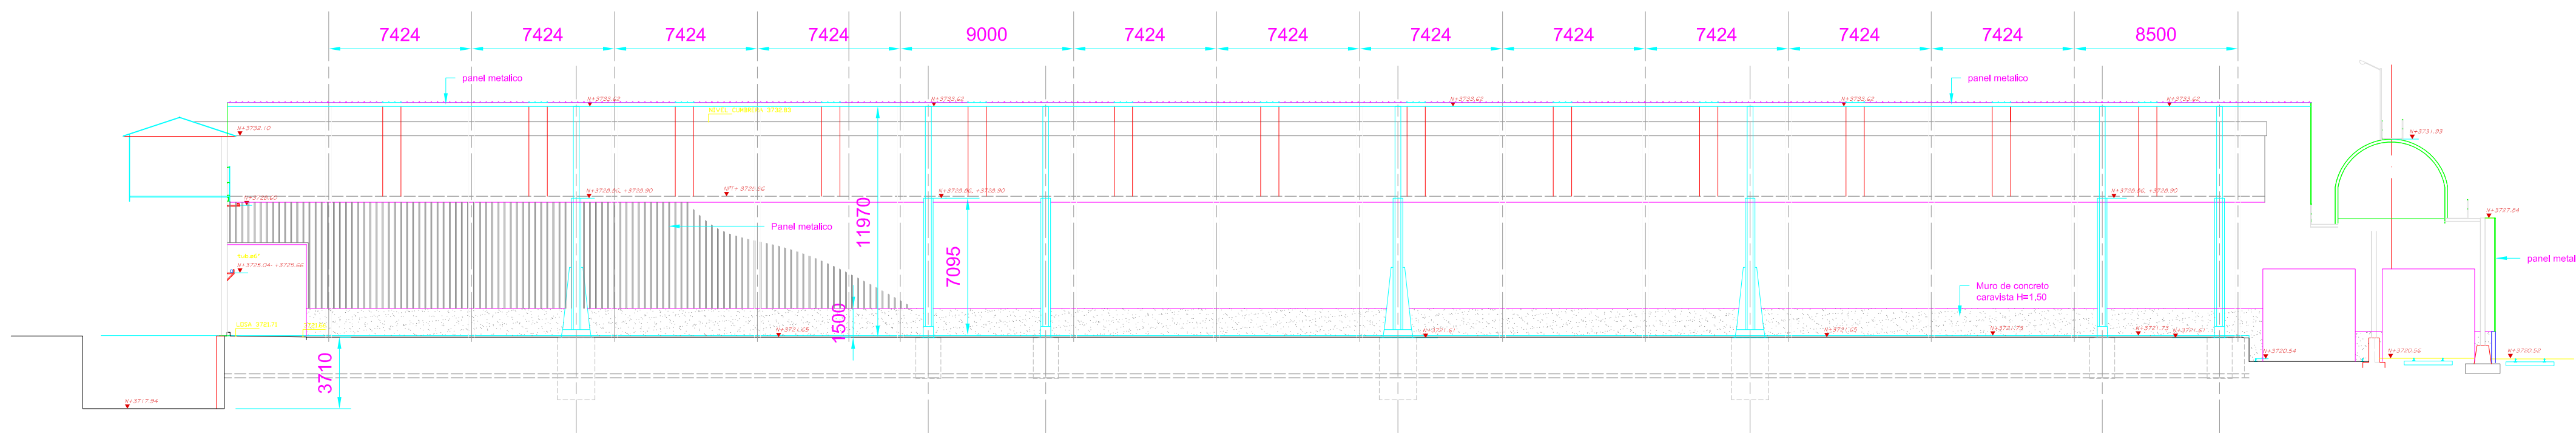

CORTE C-C
ESCALA 1/250

PROPIETARIO: DOE RUN PERU		
PROYECTO: CAMAS DE FUSION DE COBRE Y PLOMO		
ESPECIALIDAD: ARQUITECTURA	DIB.: V. MATOS	
PLANO: CORTES ALTERNATIVA 3 EXTRACCION FORZADA + CERRAMIENTO TOTAL	DIS.: DANIEL UGAS S.	
PROFESIONAL RESPONSABLE:	UBICACION: LA OROYA	ESC: 1/500
ARQ. DANIEL UGAS SOTO	C.A.P.: 1371	REV. A
NUMERO DE LAMINA		REV.
A-003		A