


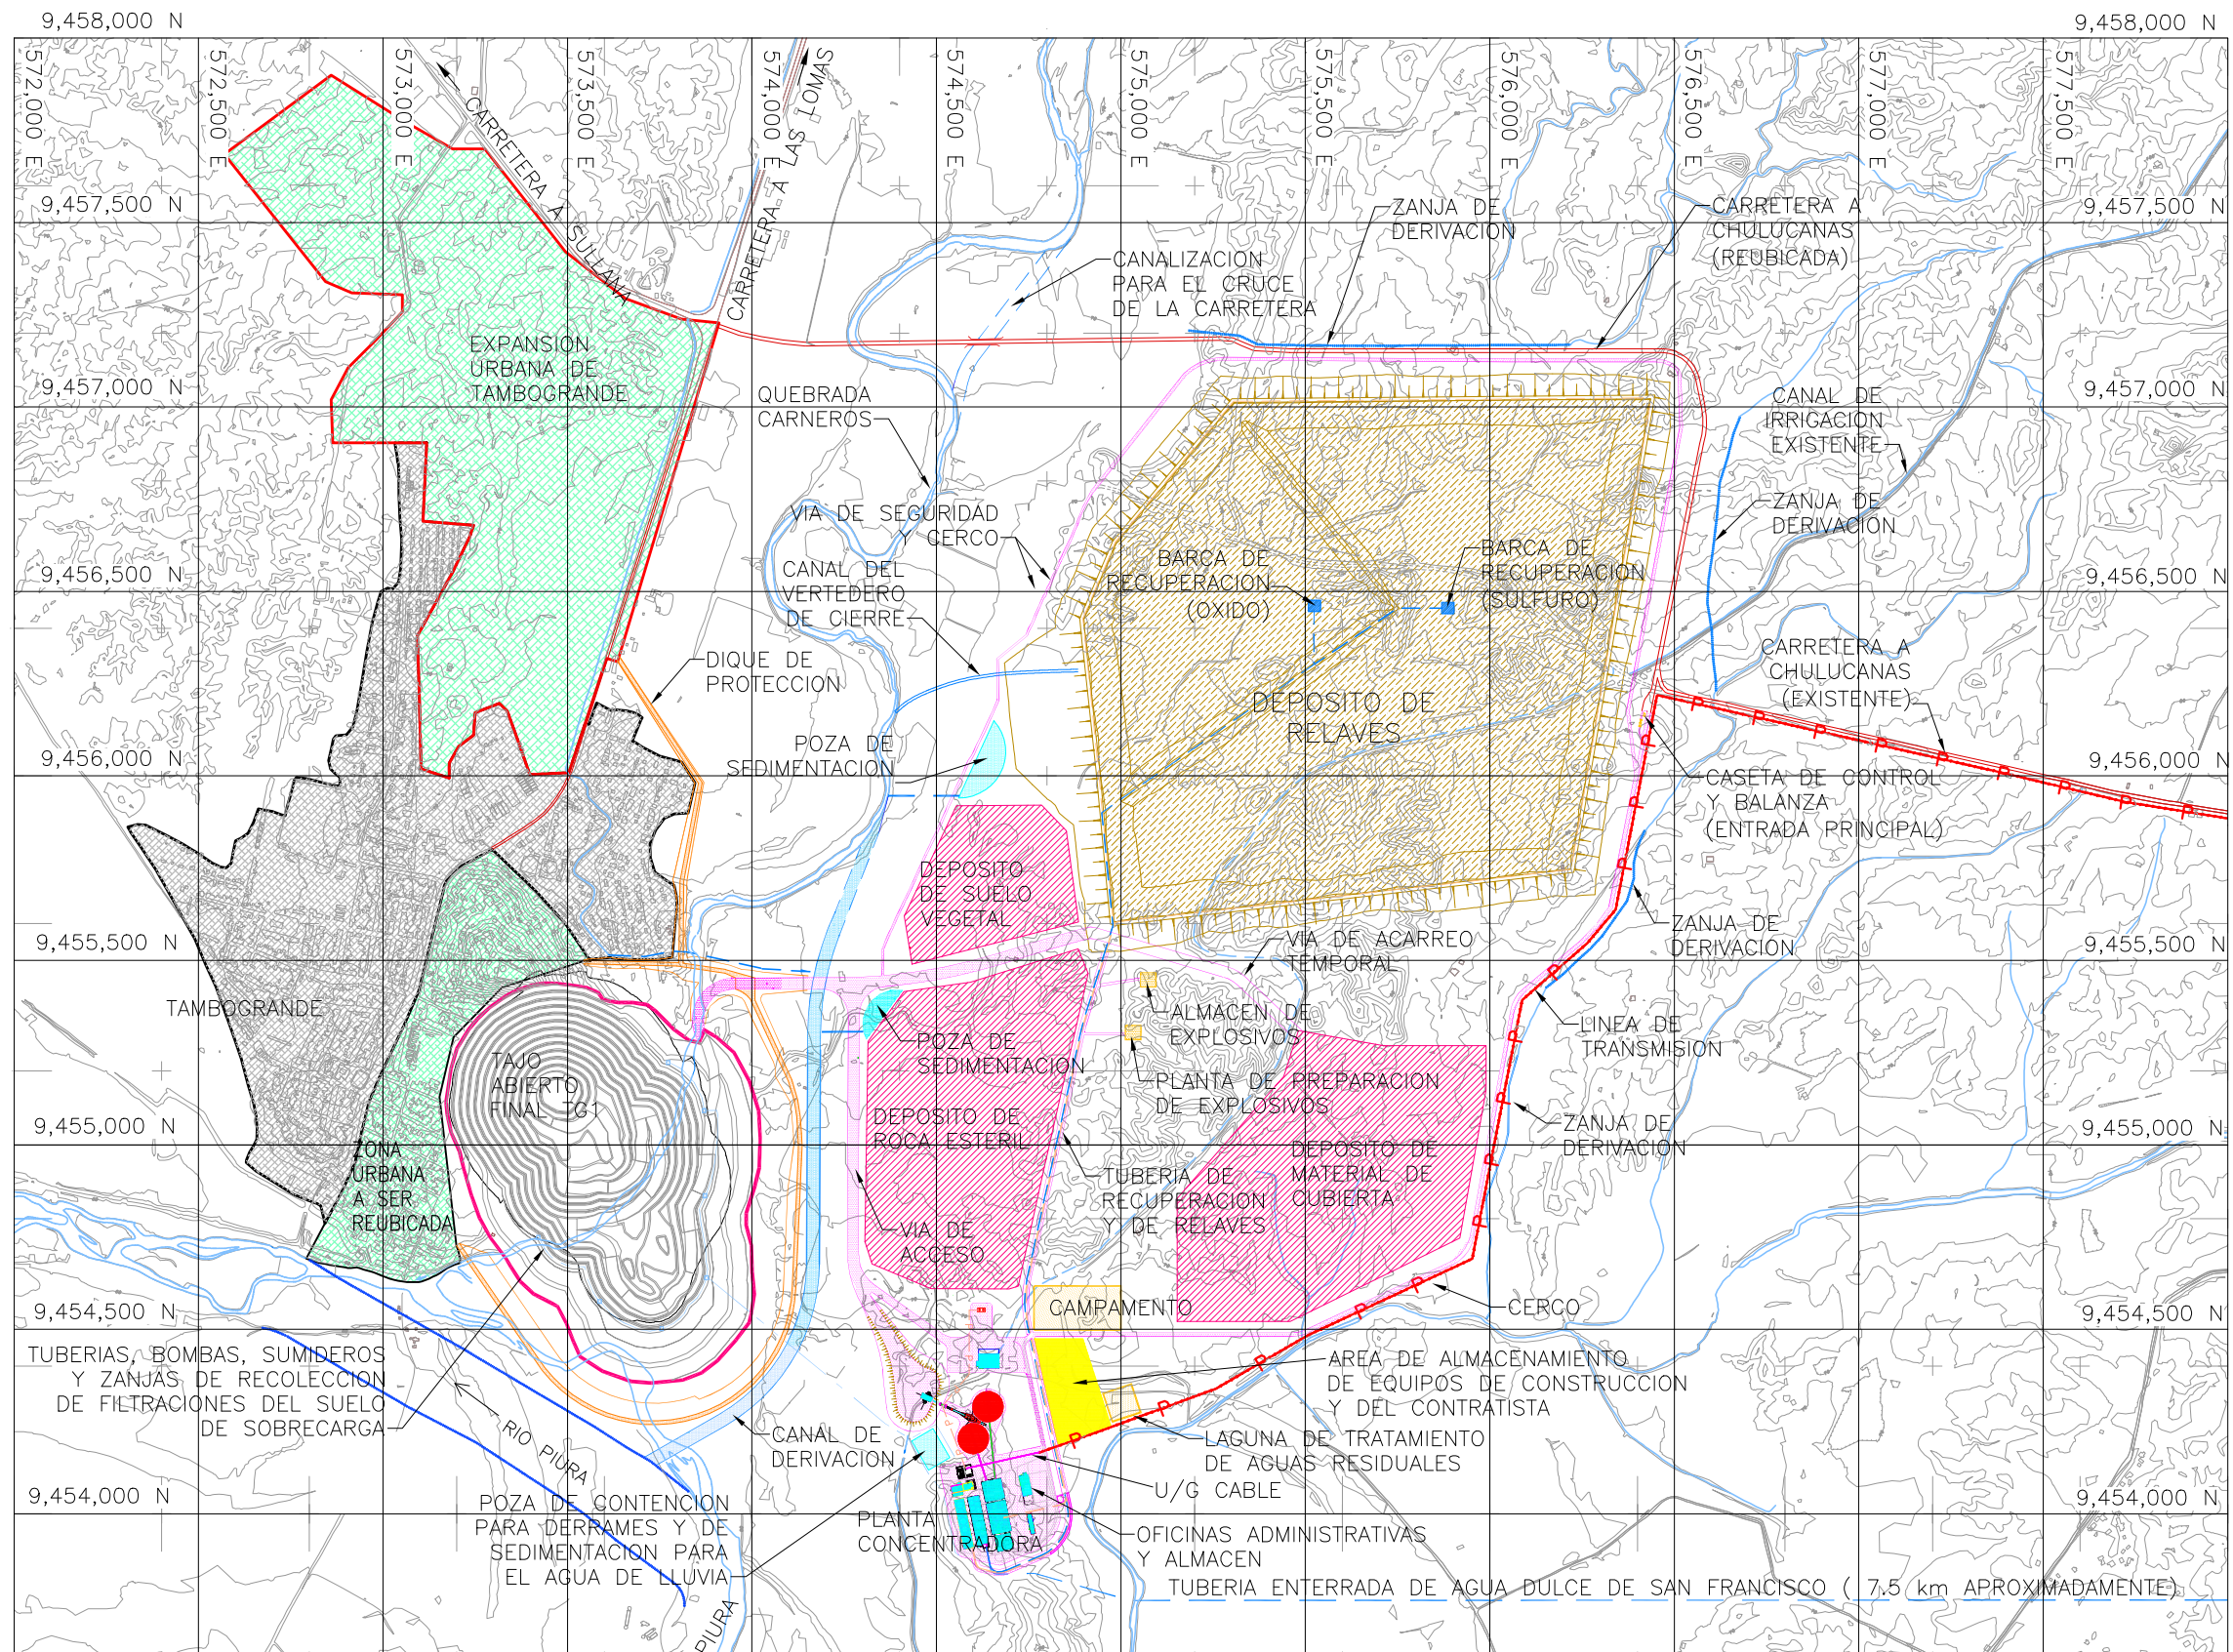

PLANTA

NO PARA CONSTRUCCION



A SER LEIDO CON EL INFORME DE KLOHN CRIPPEN DE FECHA DIC./2002

LA INFORMACION CONSIGNADA EN ESTE PLANO Y LA CONTENIDA EN EL INFORME DEL QUE FORMA PARTE, HA SIDO PREPARADO A SOLICITUD DE NUESTRO CLIENTE PARA UN PROYECTO ESPECIFICO. POR LO QUE TIENE EL CARACTER DE CONFIDENCIAL. SU EMPLEO PARA CUALQUIER OTRO PROPOSITO REQUIERE DE LA AUTORIZACION EXPRESA Y POR ESCRITO DEL CLIENTE Y DE KLOHN CRIPPEN S.A.	CLIENTE	PROYECTO	PROYECTO TAMBOGRANDE ESTUDIO DE IMPACTO AMBIENTAL	
	MANHATTAN SECHURA COMPANIA MINERA S.A.	TITULO	DISPOSICION DE LAS INSTALACIONES DE LA MINA	
		PROYECTO No.	PM 7913 40	FIG. No. FIGURA 1.2

KC-P-PM