


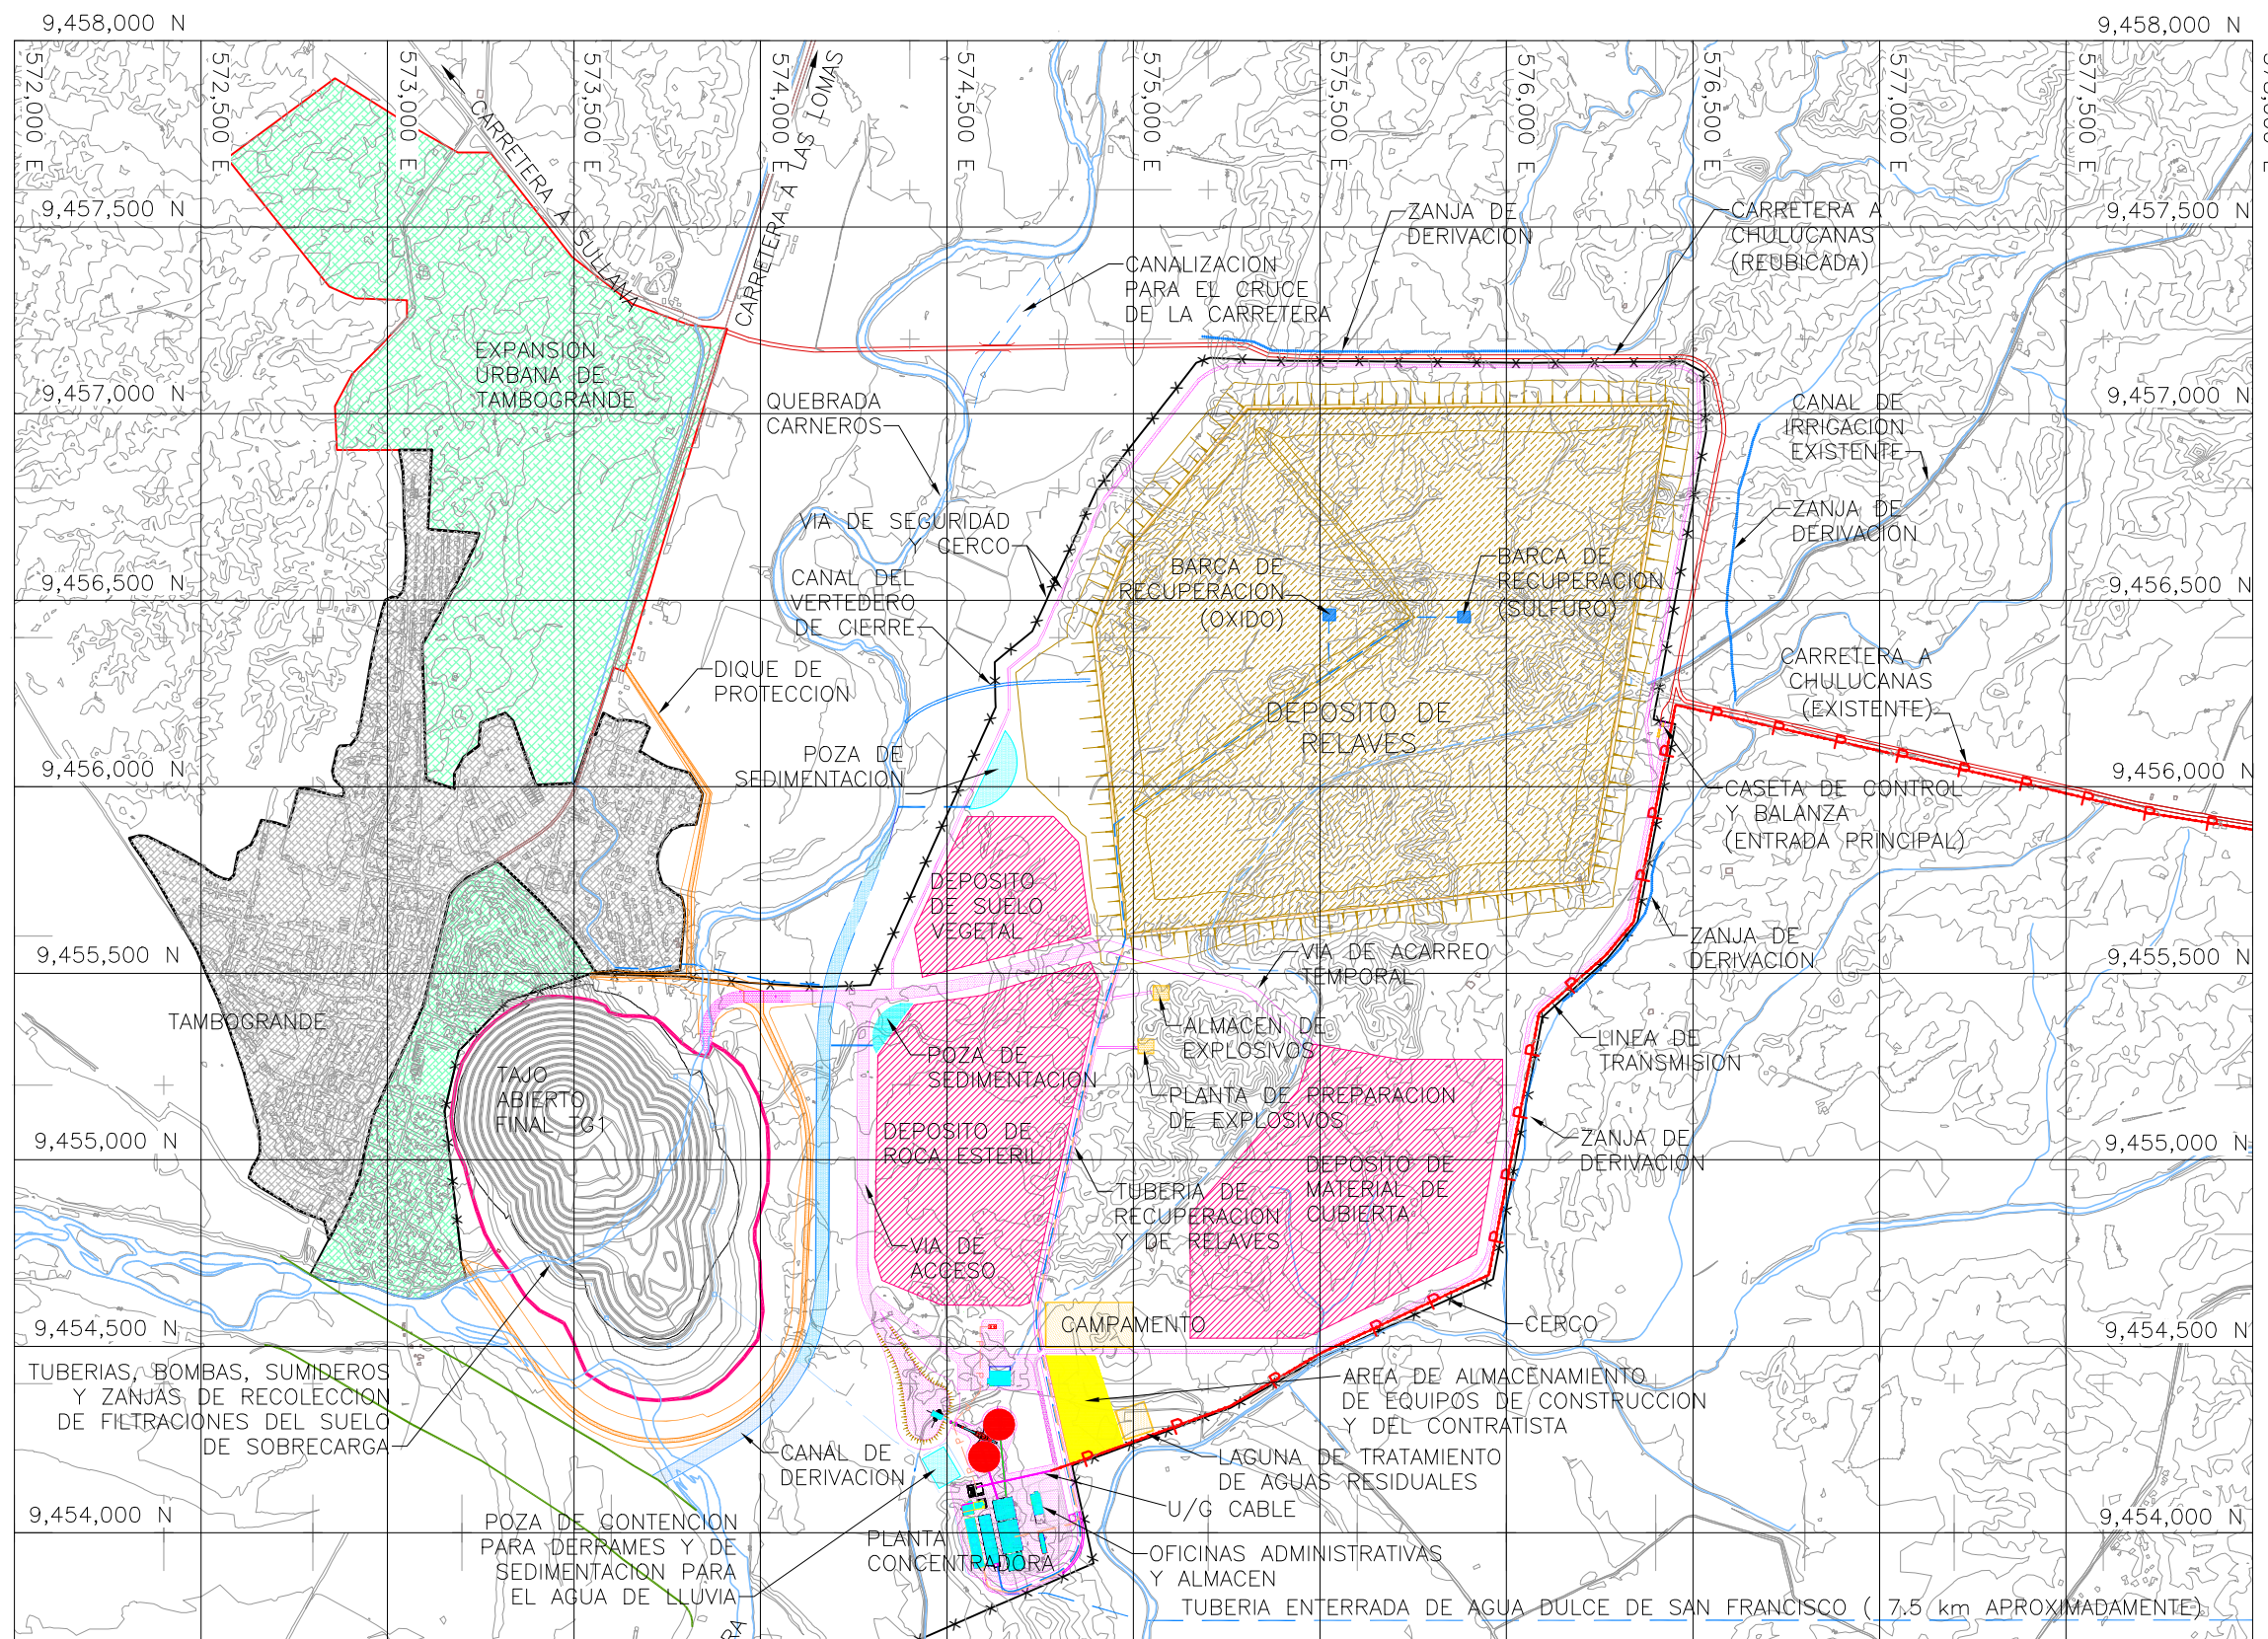

PLANTA

NO PARA CONSTRUCCION

A SER LEIDO CON EL INFORME DE KLOHN CRIPPEN DE FECHA DIC./2002

LA INFORMACION CONSIGNADA EN ESTE PLANO Y LA CONTENIDA EN EL INFORME DEL QUE FORMA PARTE, HA SIDO PREPARADO A SOLICITUD DE NUESTRO CLIENTE PARA UN PROYECTO ESPECIFICO. POR LO QUE TIENE EL CARACTER DE CONFIDENCIAL. SU EMPLEO PARA CUALQUIER OTRO PROPOSITO REQUIERE DE LA AUTORIZACION EXPRESA Y POR ESCRITO DEL CLIENTE Y DE KLOHN CRIPPEN S.A.	CLIENTE	PROYECTO	
	MANHATTAN SECHURA COMPANIA MINERA S.A.	PROYECTO TAMBOGRANDE ESTUDIO DE IMPACTO AMBIENTAL	
		TITULO	
		DISTRIBUCION AL FINAL DE LAS OPERACIONES (AÑO 15)	
		PROYECTO No. PM 7913 40	FIG. No. FIGURA 4.2

KC-P-PM