



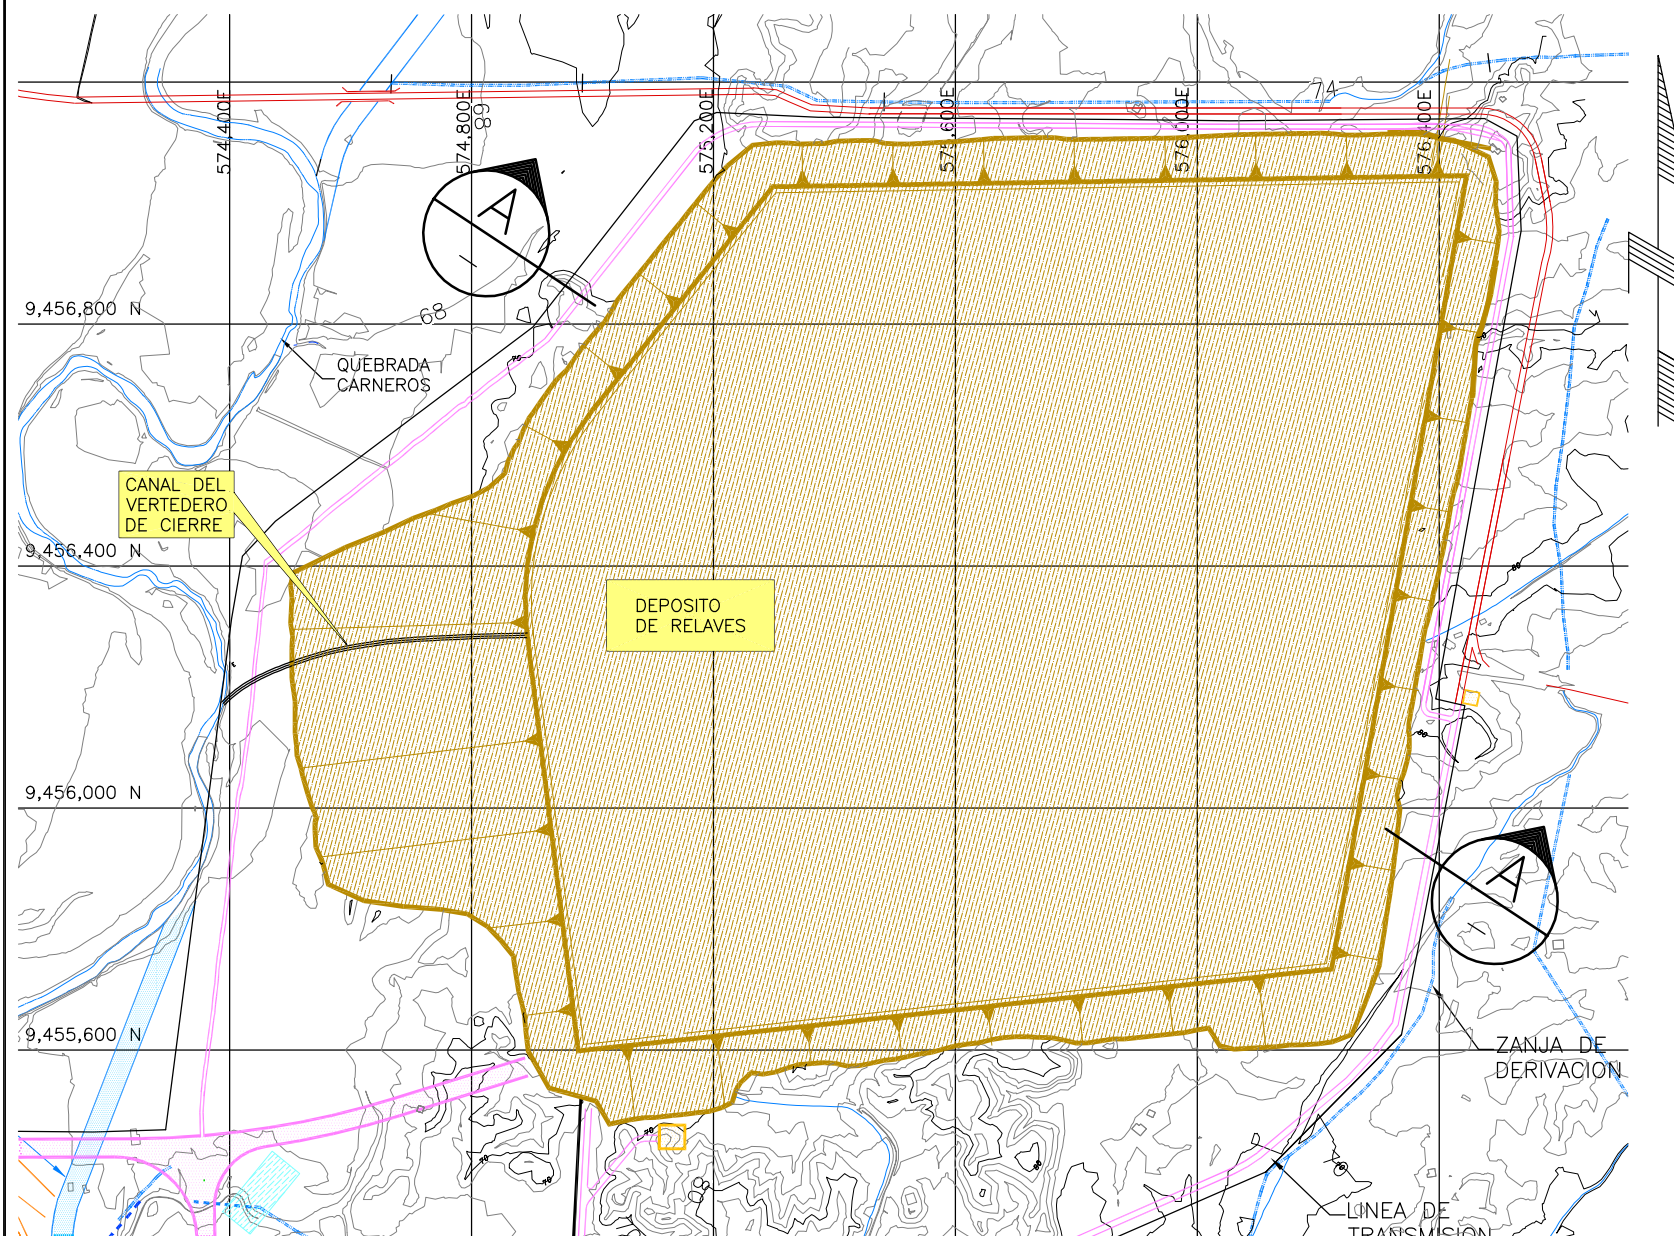

PLANTA
ESCALA A

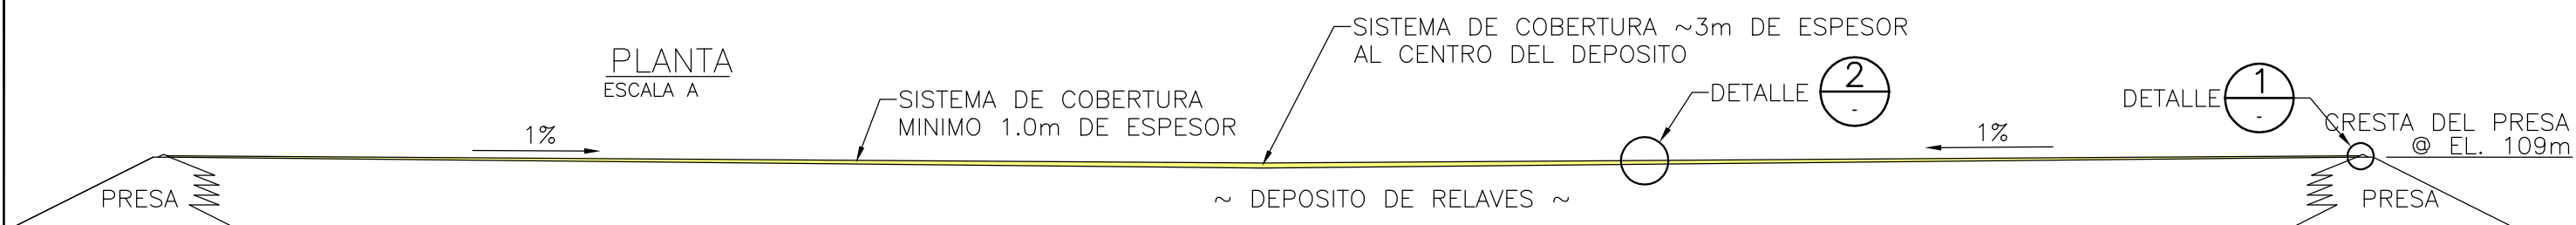

SECCION A
ESCALA B

NOTAS:

1. EN BASE A PLANO No. A1-U389F-100-C-001 PREPARADO POR AMEC. (MARZO 2002)
2. VER FIGURE 5.2 PARA EL CIERRE DEL VERTEDERO

LEYENDA:



SISTEMA DE COBERTURA

NO PARA CONSTRUCCION

A SER LEIDO CON EL INFORME DE KLOHN CRIPPEN DE FECHA DIC./2002

LA INFORMACION CONSIGNADA EN ESTE PLANO Y LA CONTENIDA EN EL INFORME DEL QUE FORMA PARTE, HA SIDO PREPARADO A SOLICITUD DE NUESTRO CLIENTE PARA UN PROYECTO ESPECIFICO. POR LO QUE TIENE EL CARACTER DE CONFIDENCIAL. SU EMPLEO PARA CUALQUIER OTRO PROPOSITO REQUIERE DE LA AUTORIZACION EXPRESA Y POR ESCRITO DEL CLIENTE Y DE KLOHN CRIPPEN S.A.	CLIENTE	PROYECTO	
	MANHATTAN SECHURA COMPANIA MINERA S.A.	PROYECTO TAMBOGRANDE ESTUDIO DE IMPACTO AMBIENTAL	
		TITULO	
		PLAN DE CIERRE (AÑO 17) PLANTA, SECCION Y DETALLE	
PROYECTO No. PM 7913 40		FIG. No. FIGURA 5.4	

