


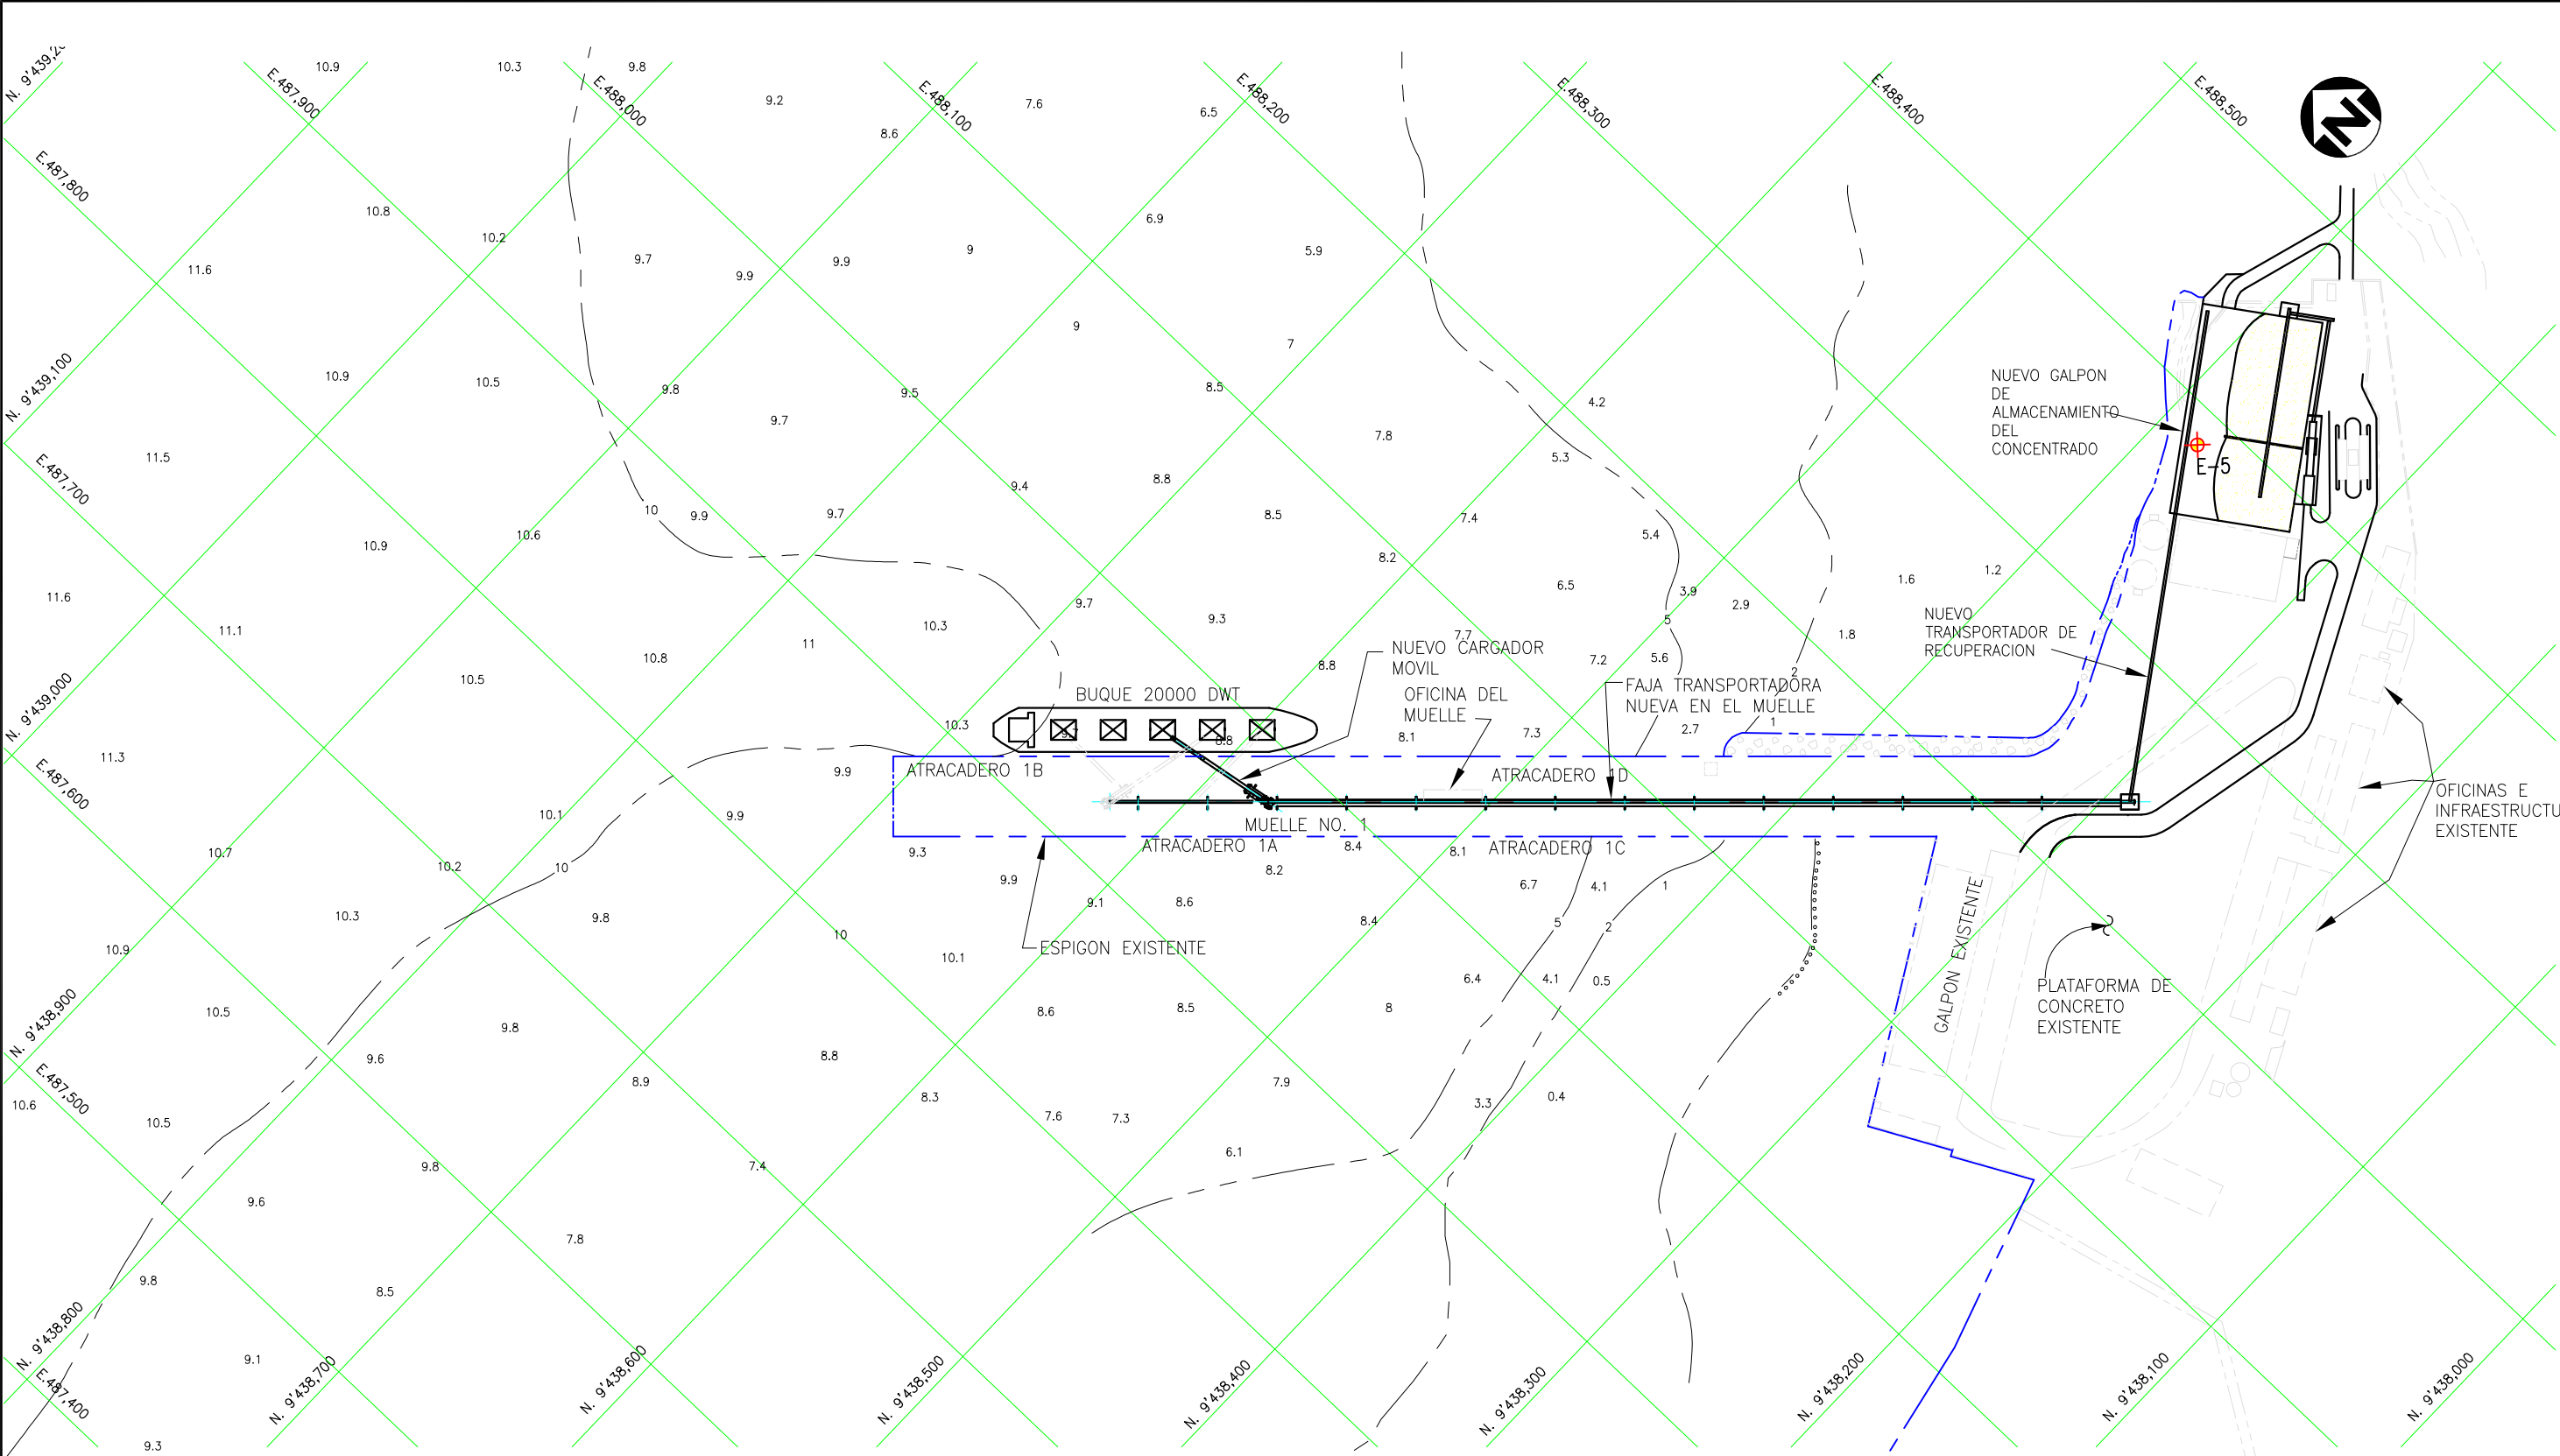

NO PARA CONSTRUCCION

PRELIMINARY

A SER LEIDO CON EL INFORME DE KLOHN CRIPPEN DE FECHA DIC./2002

ESCALA ~ ~

LA INFORMACION CONSIGNADA EN ESTE PLANO Y LA CONTENIDA EN EL INFORME DEL QUE FORMA PARTE, HA SIDO PREPARADO A SOLICITUD DE NUESTRO CLIENTE PARA UN PROYECTO ESPECIFICO. POR LO QUE TIENE EL CARACTER DE CONFIDENCIAL. SU EMPLEO PARA CUALQUIER OTRO PROPOSITO REQUIERE DE LA AUTORIZACION EXPRESA Y POR ESCRITO DEL CLIENTE Y DE KLOHN CRIPPEN S.A.	CLIENTE	PROYECTO	
	MANHATTAN SECHURA COMPANIA MINERA S.A.	PROYECTO TAMBOGRANDE ESTUDIO DE IMPACTO AMBIENTAL	
		TITULO	
		SISTEMA DE MANEJO DE CONCENTRADO	
		PROYECTO No.	FIG. No.
		PM 7913 40	FIGURA 7.7

KC-P-PEM