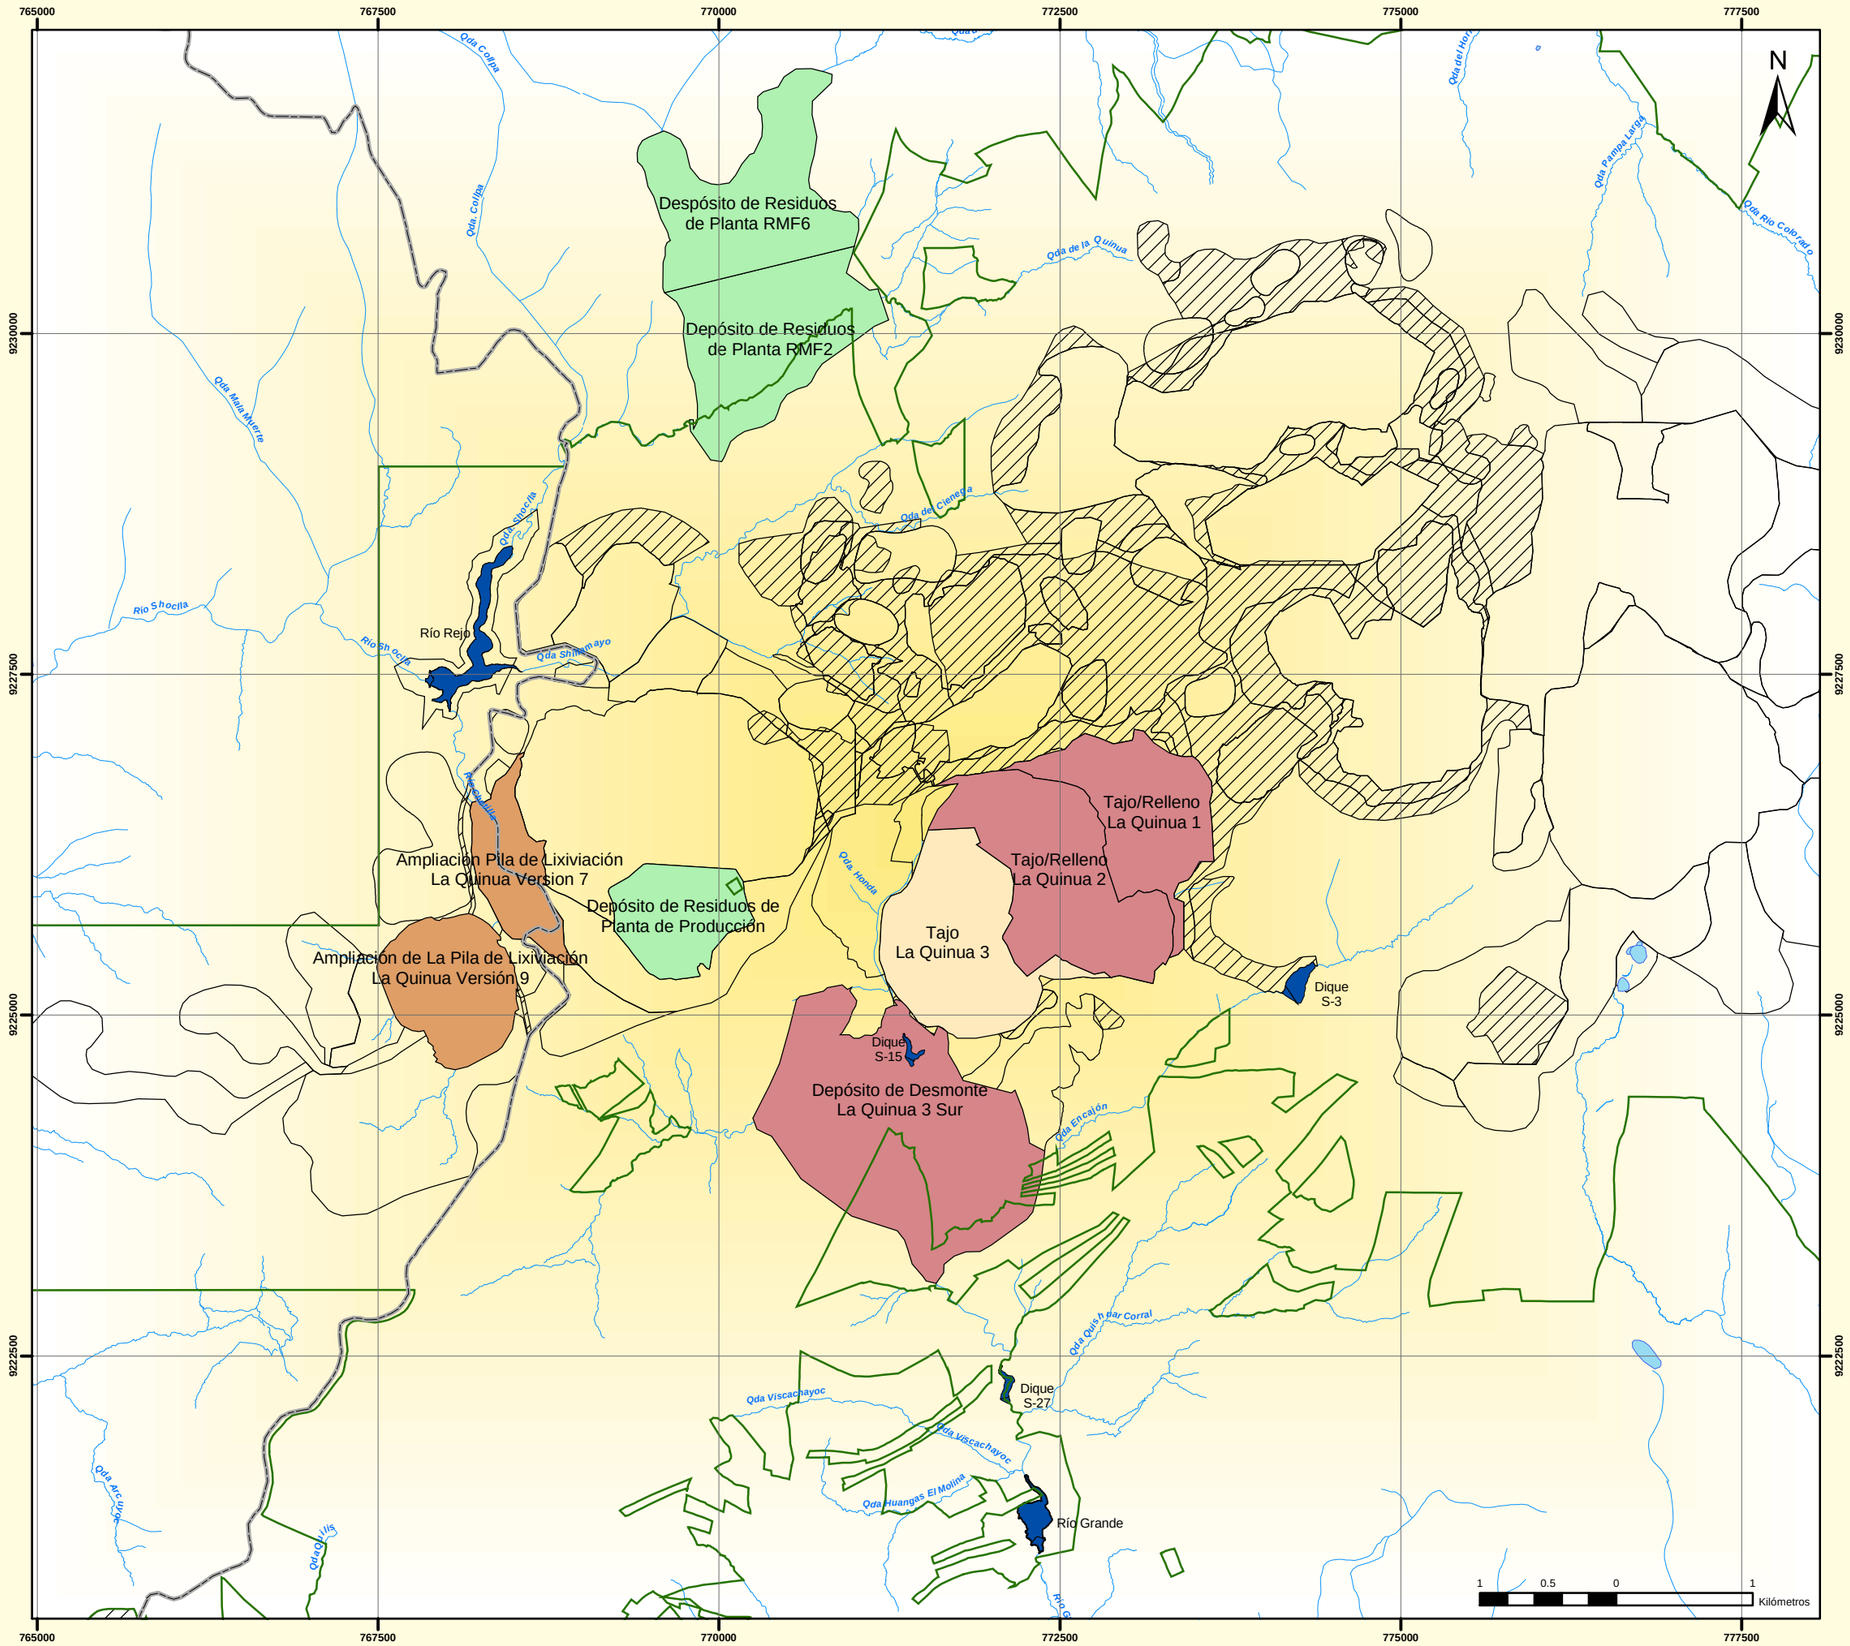

Leyenda

- Proyecto Yanacocha Suplementario
- Instalaciones Previamente Autorizadas
- Lagunas
- Estructura de Control de Sedimentos
- Límite de Propiedad
- Carretera Cajamarca - Bambamarca
- Ríos y Cursos de Agua

Rev. Nº	Revisiones	Fecha	Diseño	Dibujo	Revisado	Firma
1	Final	Febrero '06	A.Ugarteche	G.Vilela	J.Bustamante C.I.P.Nº15715	
0	Borrador Final	Diciembre'05	A.Ugarteche	G.Vilela		

Yanacocha

PROYECTO:
EIA SUPLEMENTARIO YANACOCHA OESTE

TITULO:
ALTERNATIVAS EVALUADAS

SISTEMA DE COORDENADAS: UTM

PROYECCIÓN: Provisional Sud-América 1956

FUENTE: Minera Yanacocha, 2006

MWH PERU S.A.

ESCALA: 1:45,000

FIGURA Nº 4.15

ARCHIVO: Figura4.15.mxd