


NO

SE



Bi-Au

Cu (Bn)

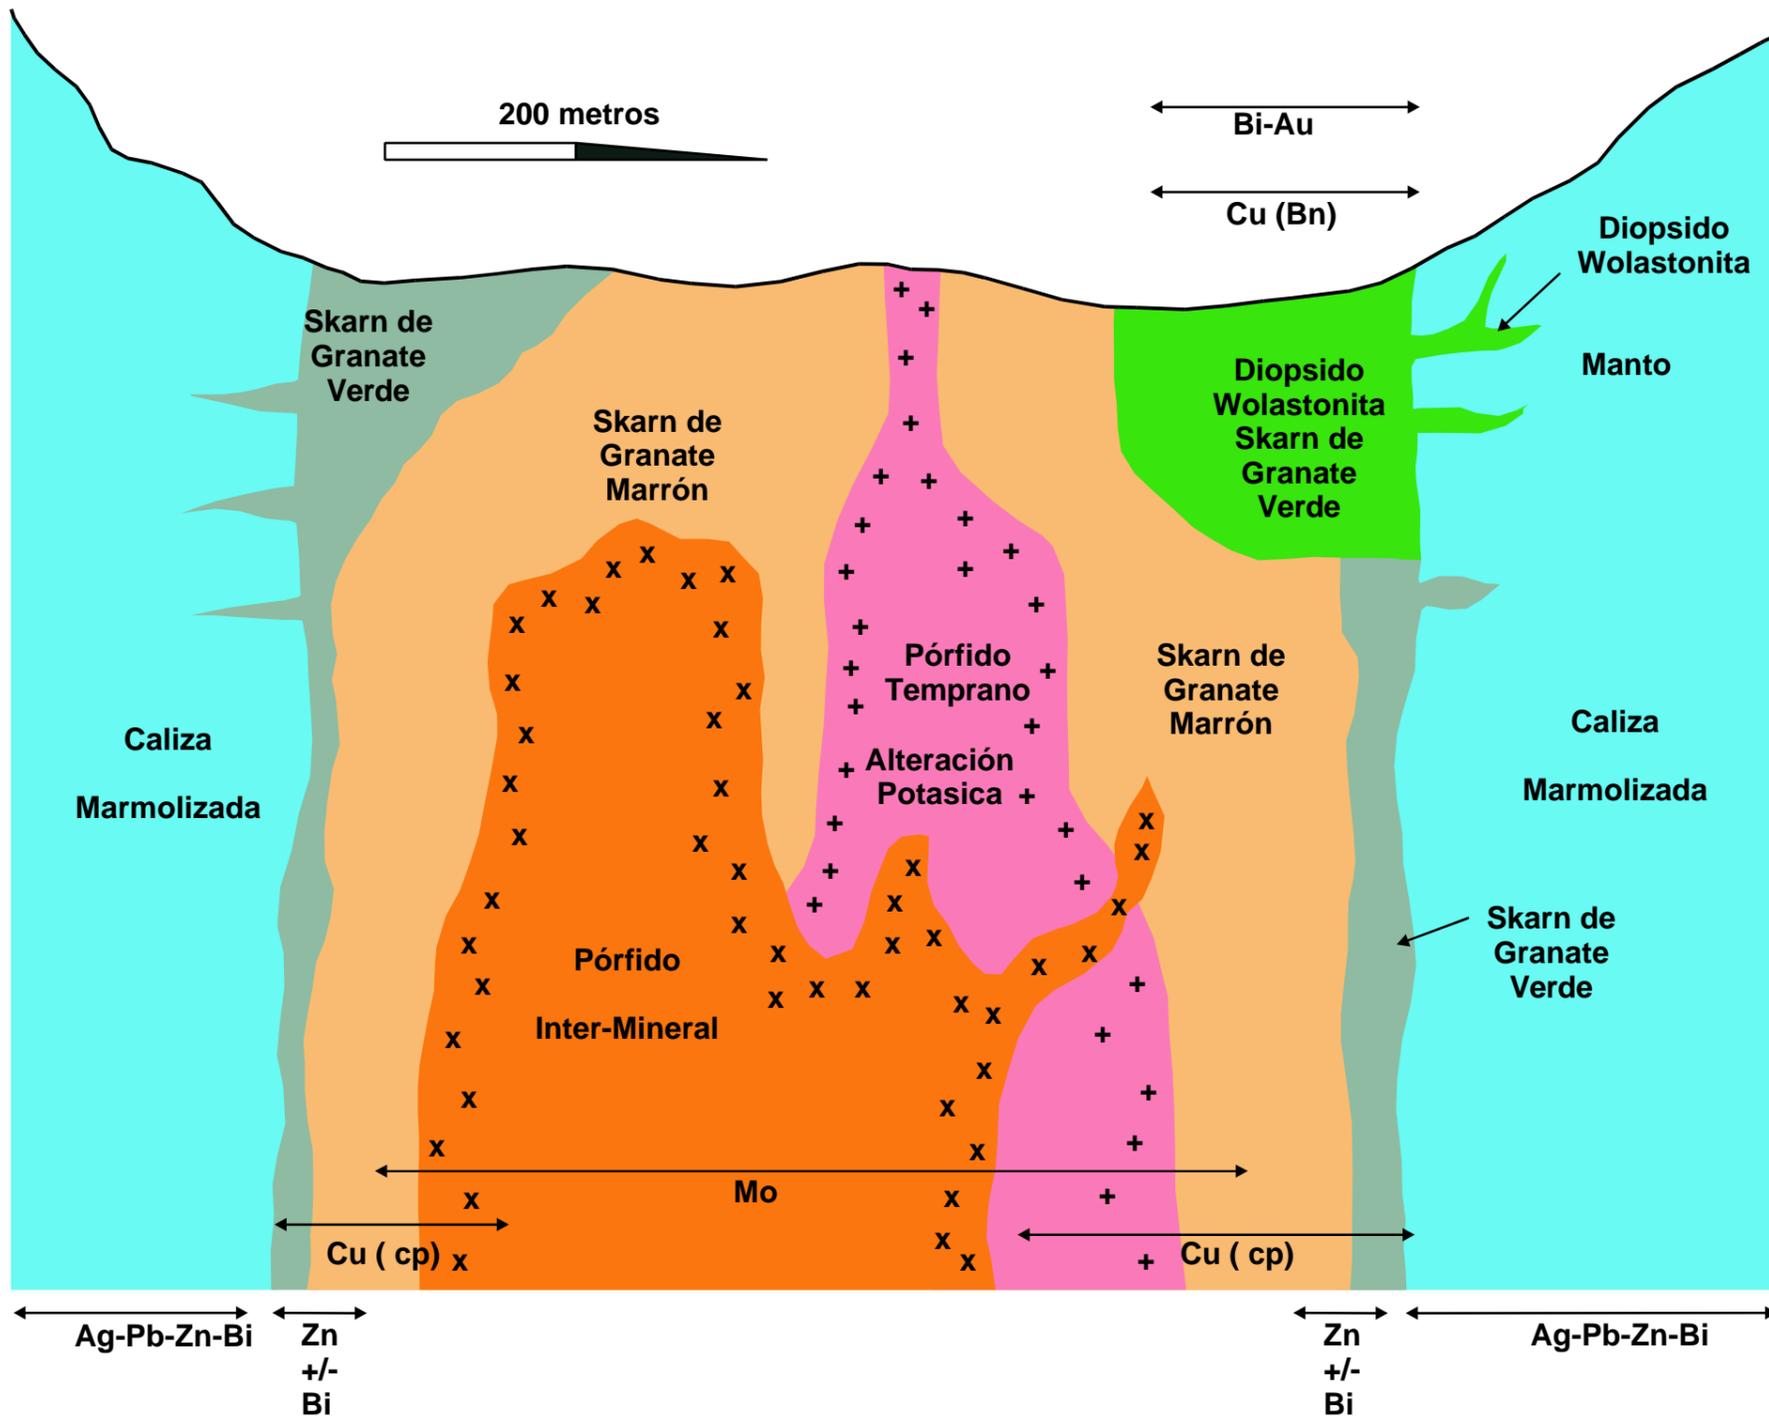

Bn = Bornita

Cp = Chalcopirita

\\dmh\share\repor\elate\elate\español - 1998\mar\min\fig4211.cdr

PARA PROTECCION DE NUESTRO CLIENTE, EL PUBLICO Y NOSOTROS MISMOS, SE PRESENTAN TODOS LOS INFORMES Y PLANOS COMO INFORMACION DE CARACTER CONFIDENCIAL QUE PERTENECEN A NUESTRO CLIENTE PARA UN PROYECTO ESPECIFICO. EL USO Y/O PUBLICACION DE DATOS, CONCLUSIONES, AFIRMACIONES O RESUMENES DE O REFERENTE A NUESTROS INFORMES Y DIBUJOS REQUIERE DE LA AUTORIZACION EXPRESA Y POR ESCRITO DEL CLIENTE Y DE KLOHN CRIPPEN - SVS S.A.

Compañía Minera
ANTAMINA

KLOHN CRIPPEN - SVS S.A.
INGENIEROS CONSULTORES

ESTUDIO DE IMPACTO AMBIENTAL
PROYECTO ANTAMINA

ESQUEMA DE LA ALTERACIÓN
Y ZONIFICACIÓN METÁLICA

FECHA	PROYECTO	FIG.
MARZO 1998	KS0020	4.2.1-1