


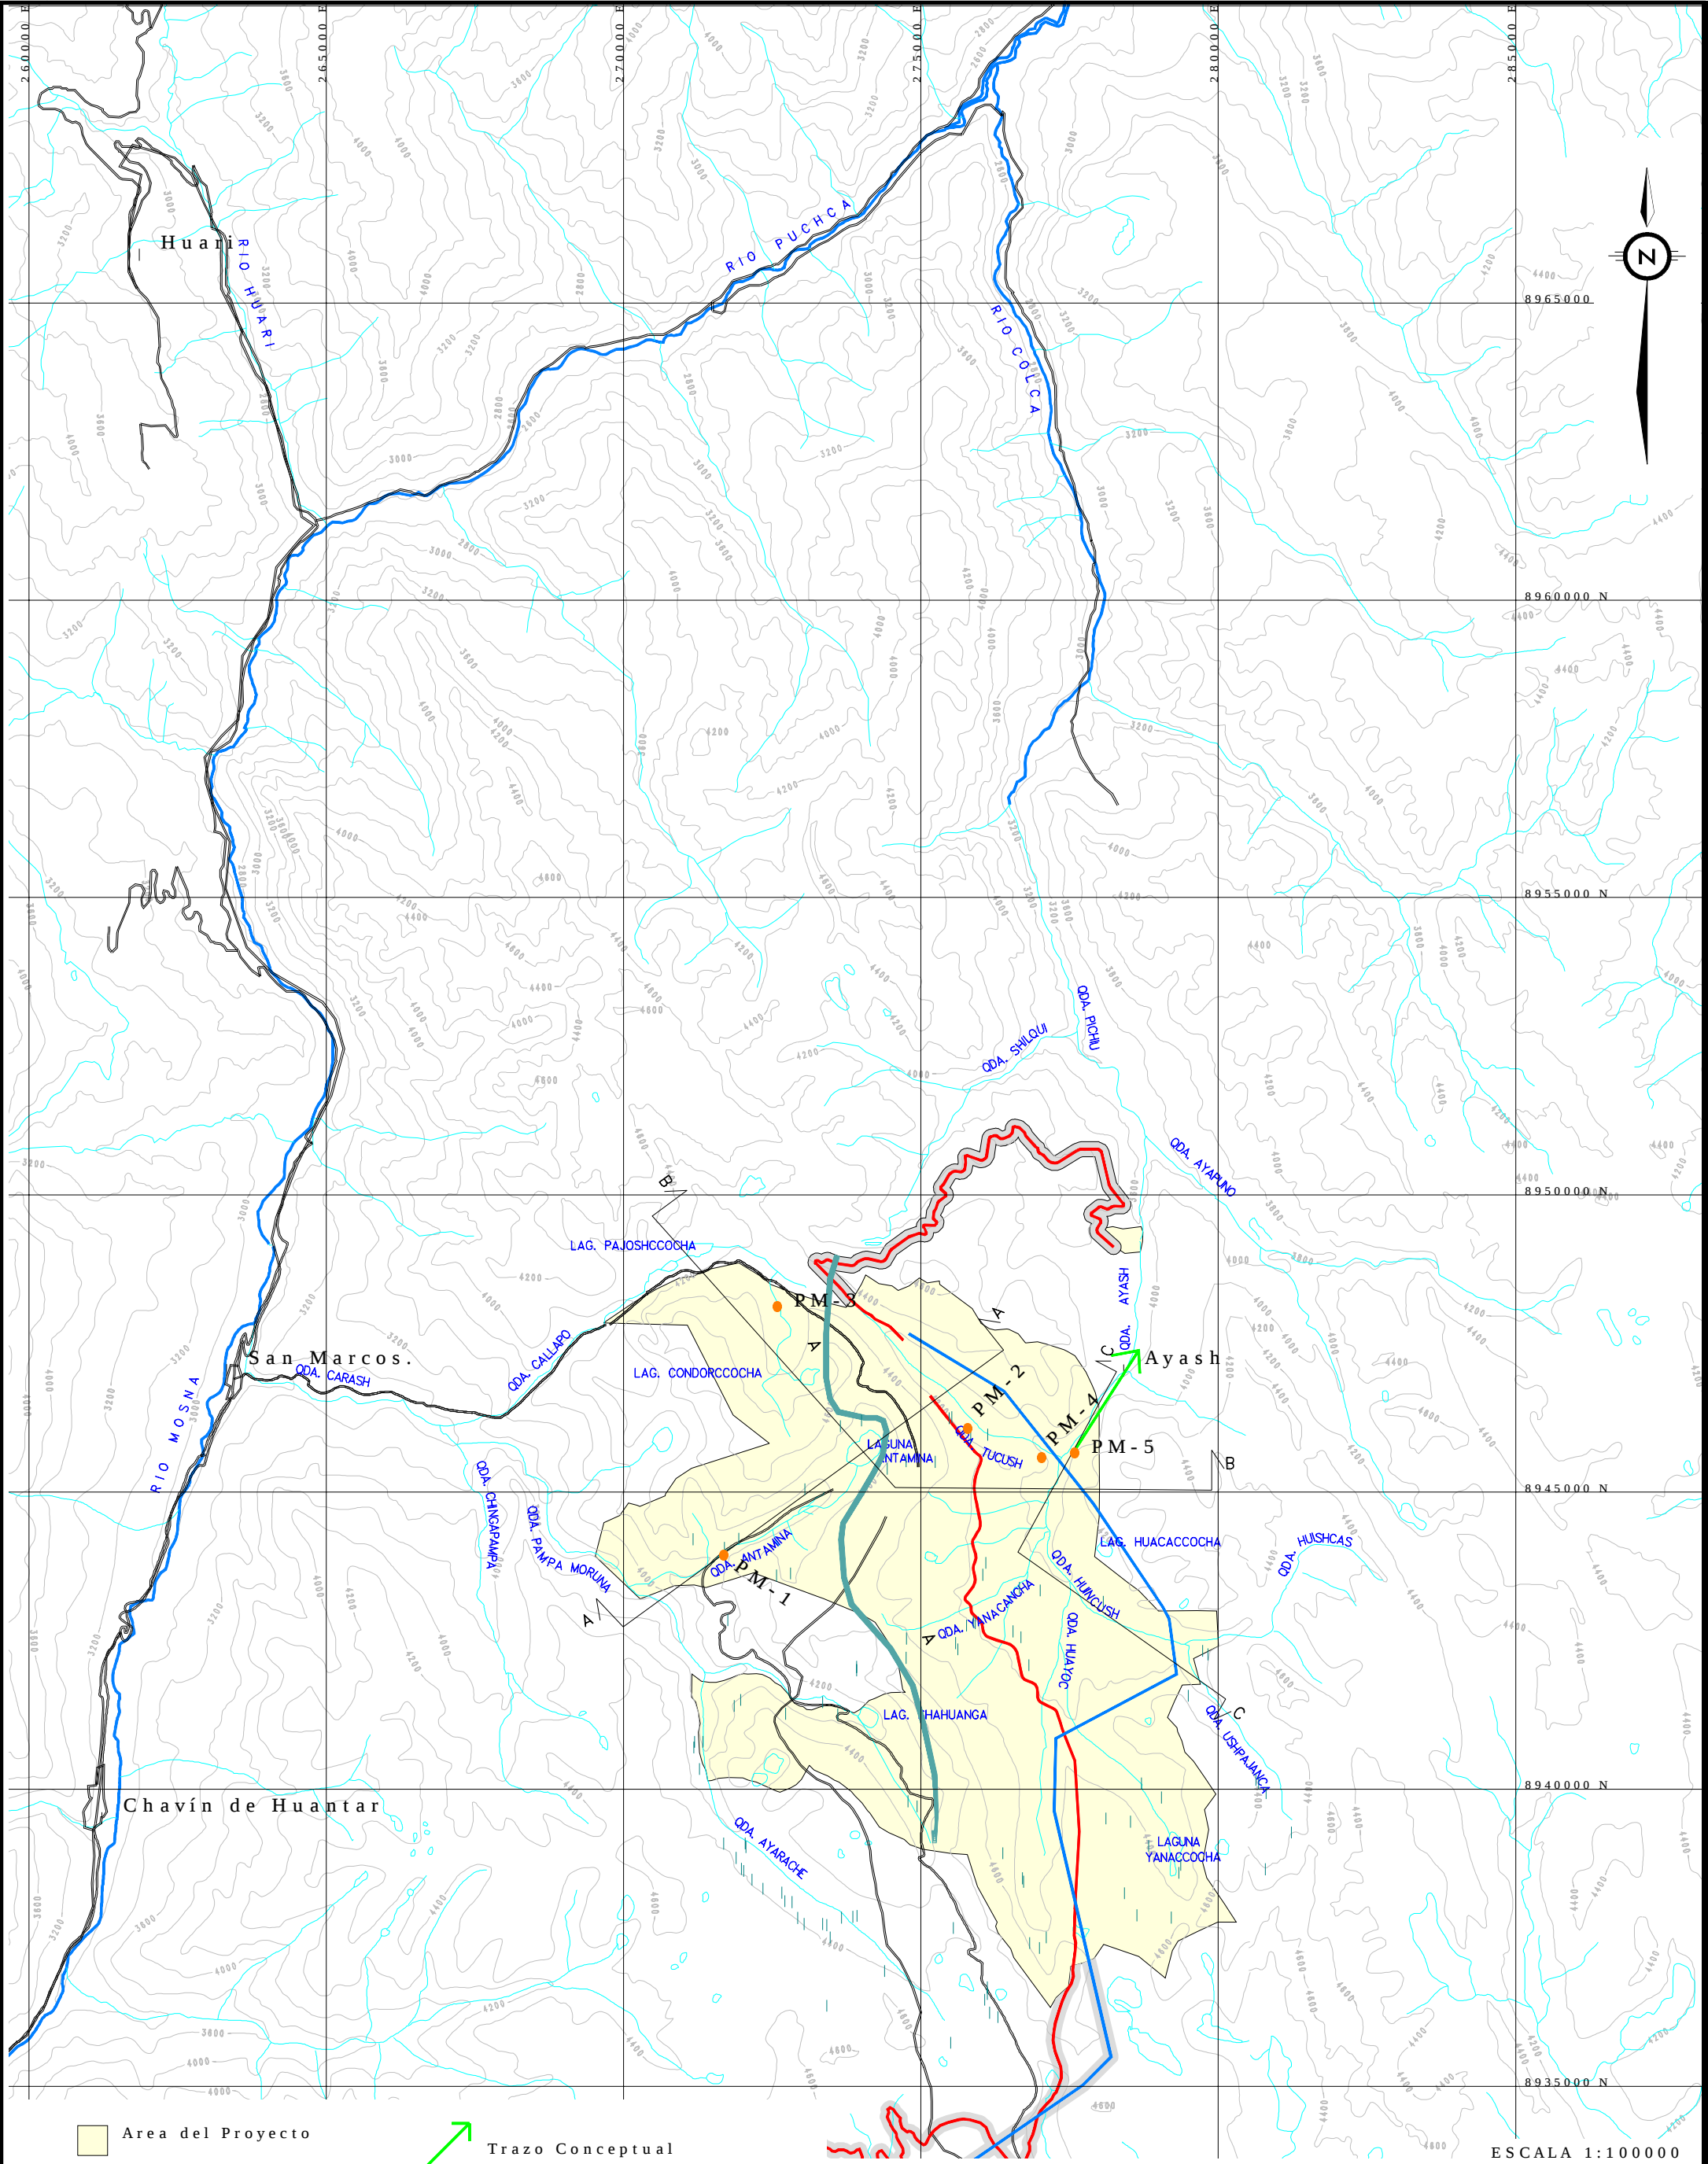

- Area del Proyecto
- Derecho de Servidumbre
- Divisoria Regional de Aguas Subterráneas
- Camino Existing
- Camino Nuevo
- Línea de Transmisión Eléctrica

- Trazo Conceptual
- Pozo de Monitoreo de Agua Subterránea
- Filtraciones y Manantiales



Compañía Minera
ANTAMINA



KLOHN CRIPPEN - SVS S.A.
INGENIEROS CONSULTORES

Estudio de Impacto Ambiental
Proyecto Antamina

Plano de Flujo de Aguas Subterráneas
Condiciones de Línea de Base

FECHA
Mar.
1998

PROYECTO
KS0020

MAPA
4.1.7-1