


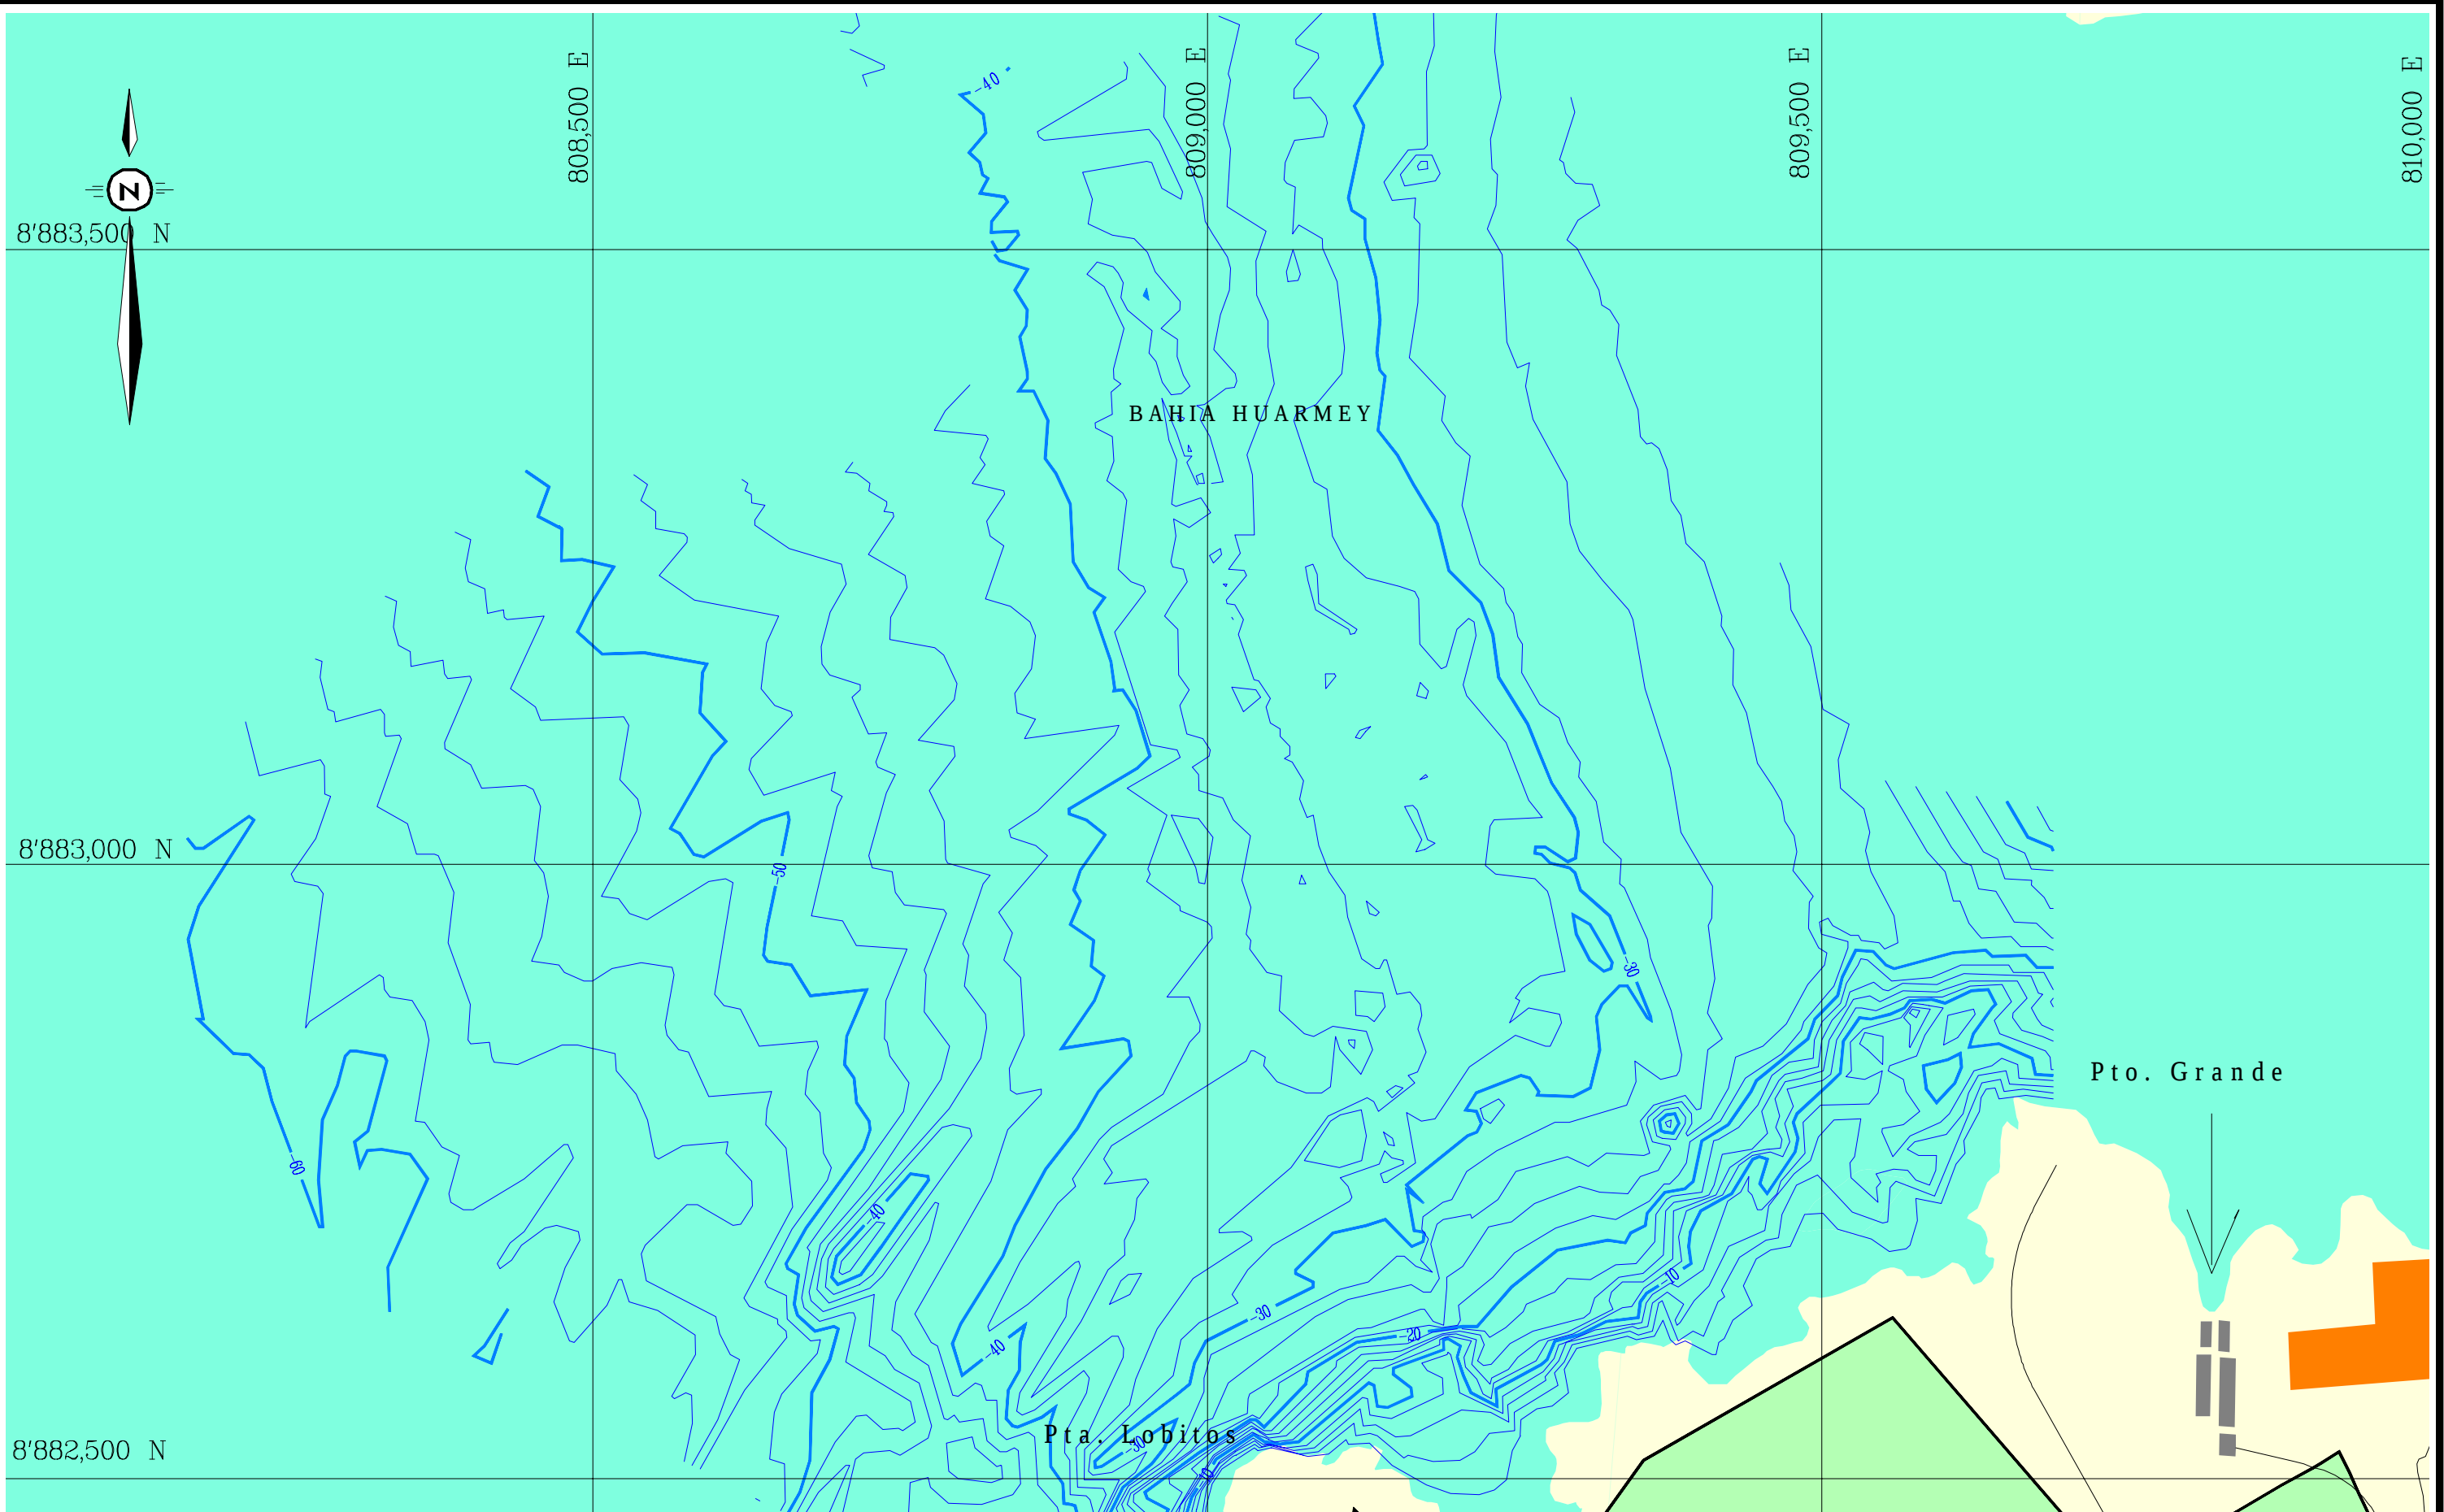

ESCALA 1:5000

LEYENDA

-  Batimetría (2 m.)
-  Area del Proyecto-Puerto
-  Area Urbana
-  Area Industrial Existente



Compañía Minera
ANTAMINA



KLOHN CRIPPEN - SVS S.A.
INGENIEROS CONSULTORES

Estudio de Impacto Ambiental
Proyecto Antamina

Batimetría

FECHA
Mar.
1998

PROYECTO
KS0020

MAPA
5.1.9-1