


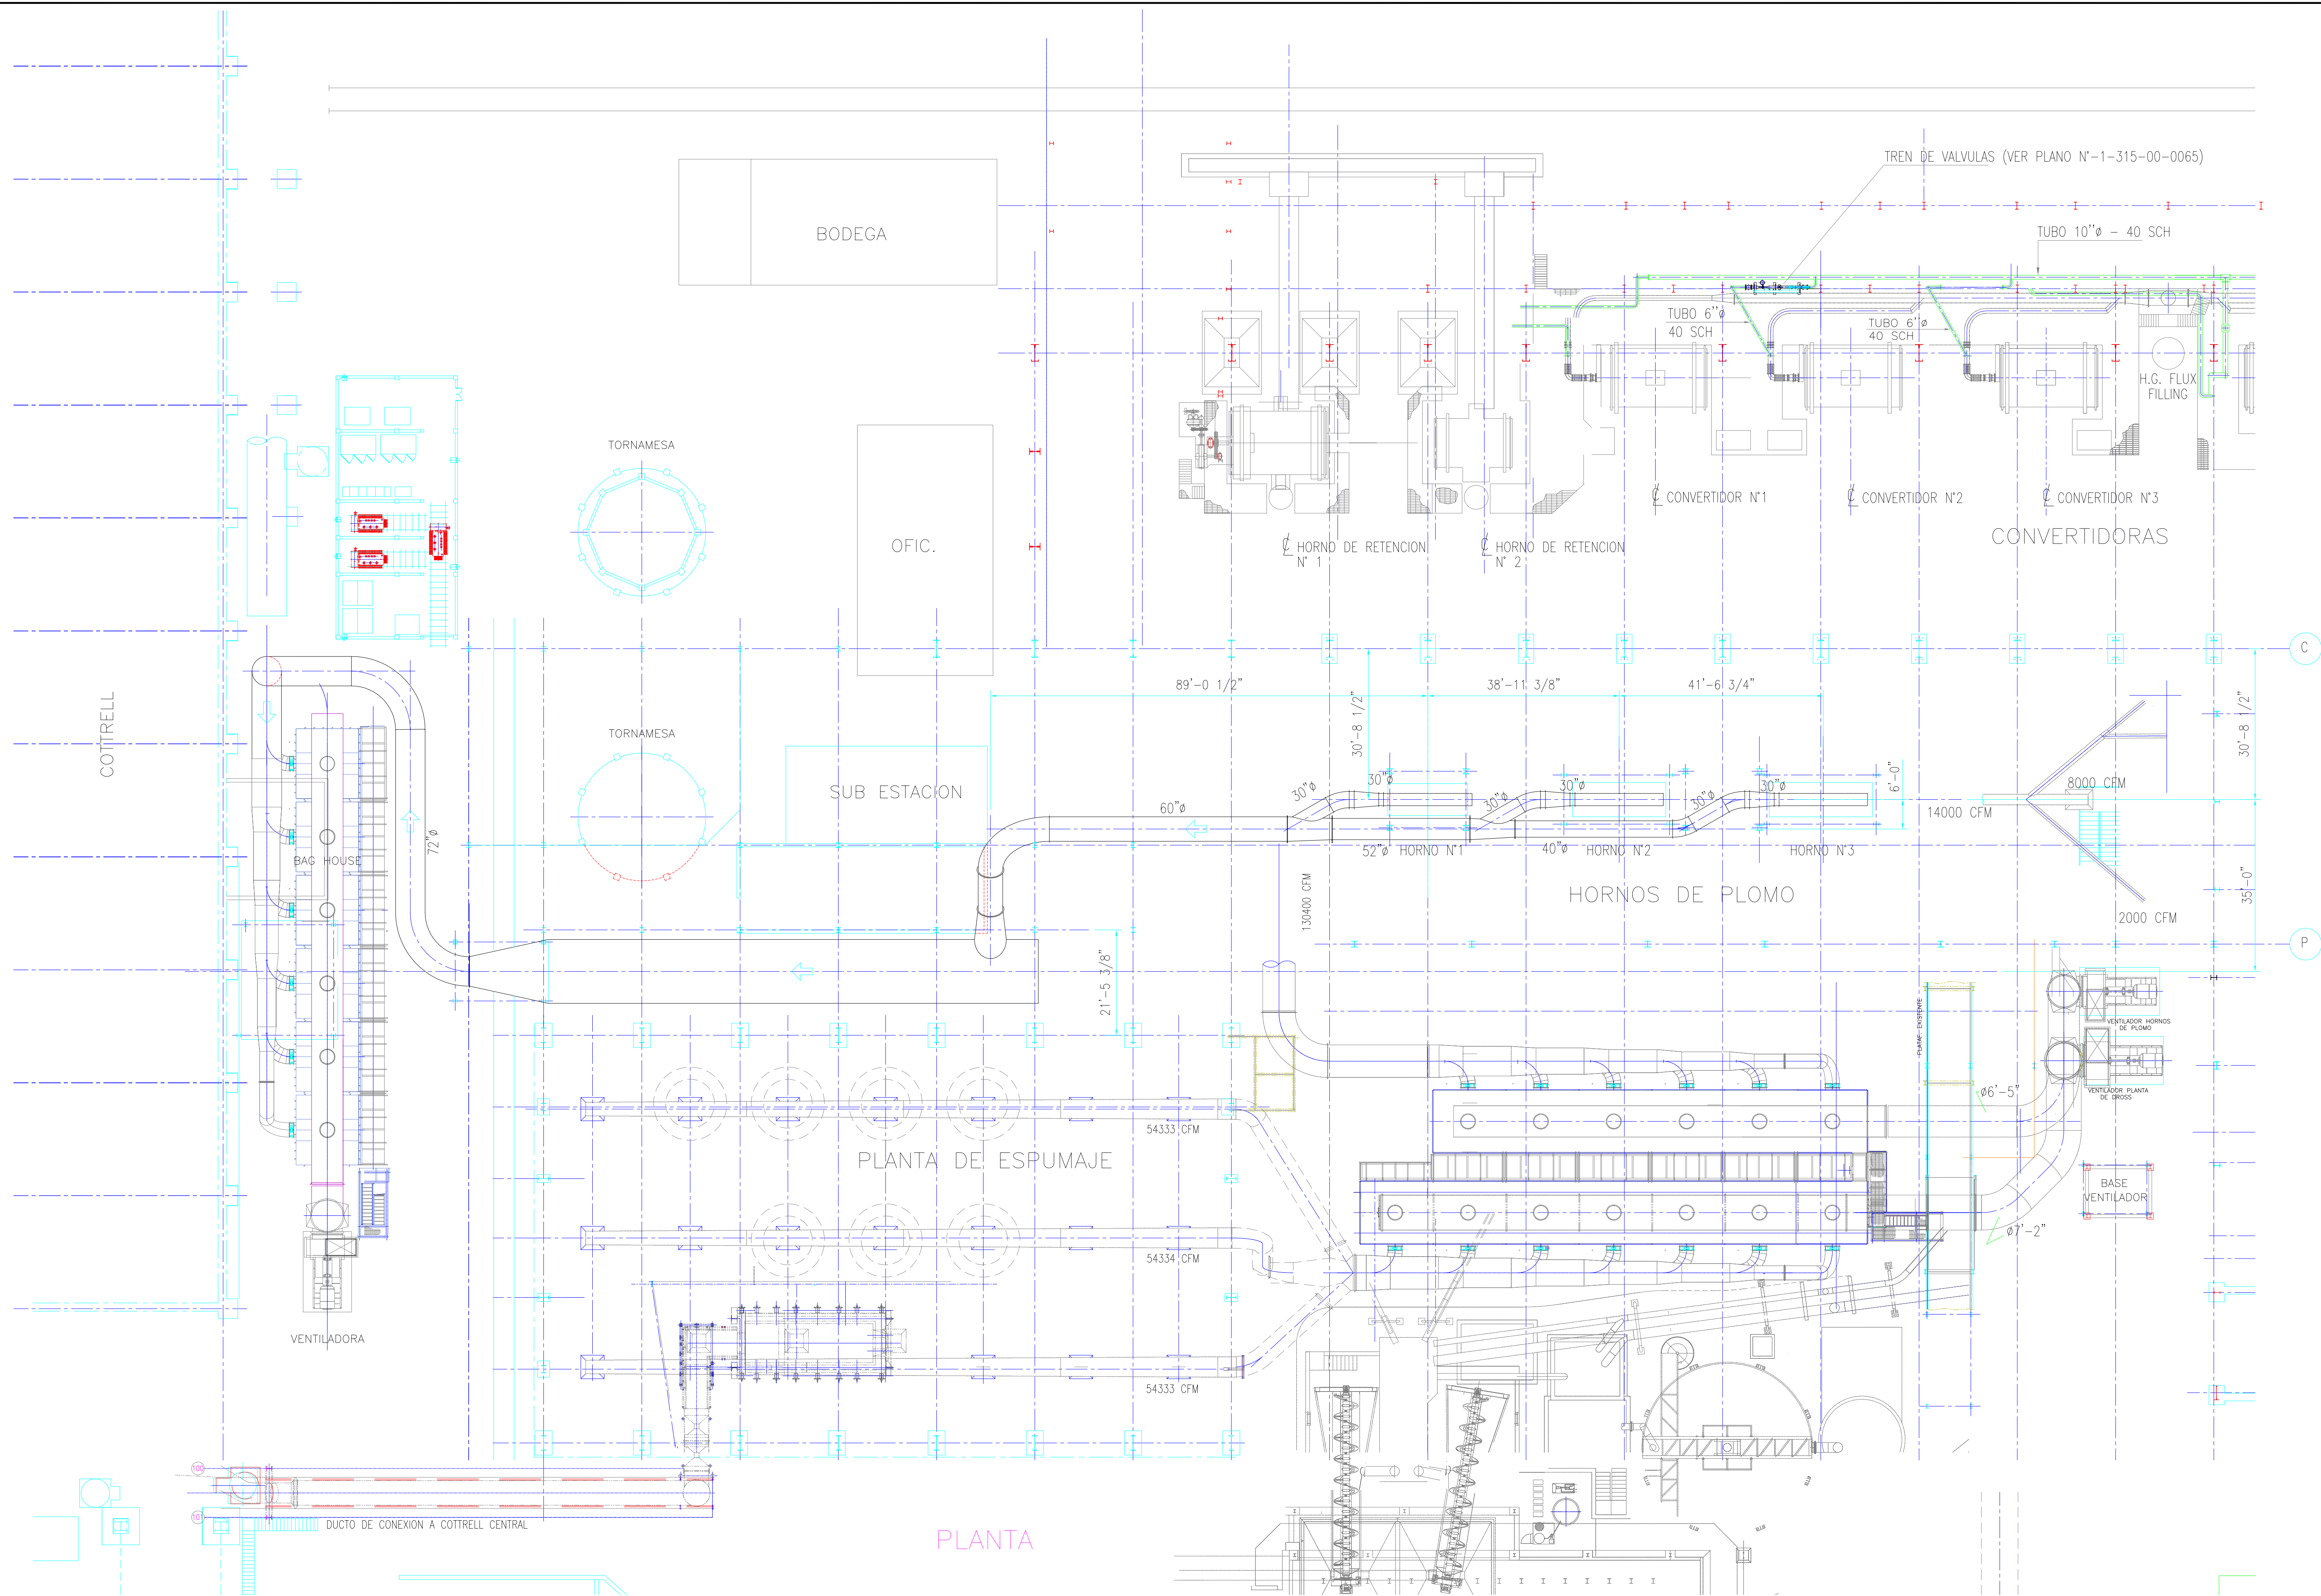

REV.	DATE	REVISED DESCRIPTION	REVISED BY	APPROVED BY	REFERENCE DWG. N°	DESCRIPTION

DESIGNED BY: W. GOMEZ	DATE: 24-OCT-2005	ADVERTENCIA ESTE PLANO Y LA INFORMACION CONTENIDA ES PROPIEDAD INTELCTUAL DE DOE RUN PERU S.R.L. SU REPRODUCCION, DIFUSION, COMERCIALIZACION O USO DE CUALQUIER TIPO, DEBERA TENER UNA AUTORIZACION ESCRITA, EMITIDA POR DRP S.R.L.
DRAWN BY: GEOMASTER S.A.C. PROYECTOS CONSTRUCCIONES	DATE: 24-OCT-2005	
CHECKED BY: W. GOMEZ	DATE: 24-OCT-2005	
APPROVED BY: A. QUISPE	DATE:	



La Oroya Division

PROJECT DIVISION

F. Y R.- FUNDICION DE COBRE Y PLOMO FUNDICION DE PLOMO INSTALACION DE BAG HOUSE - PLANTA ARREGLO GENERAL	SCALE: 1/16"= 1'-0"	DRAWING NUMBER: PRE 1-315-05-006	REV.
--	------------------------	--	------