


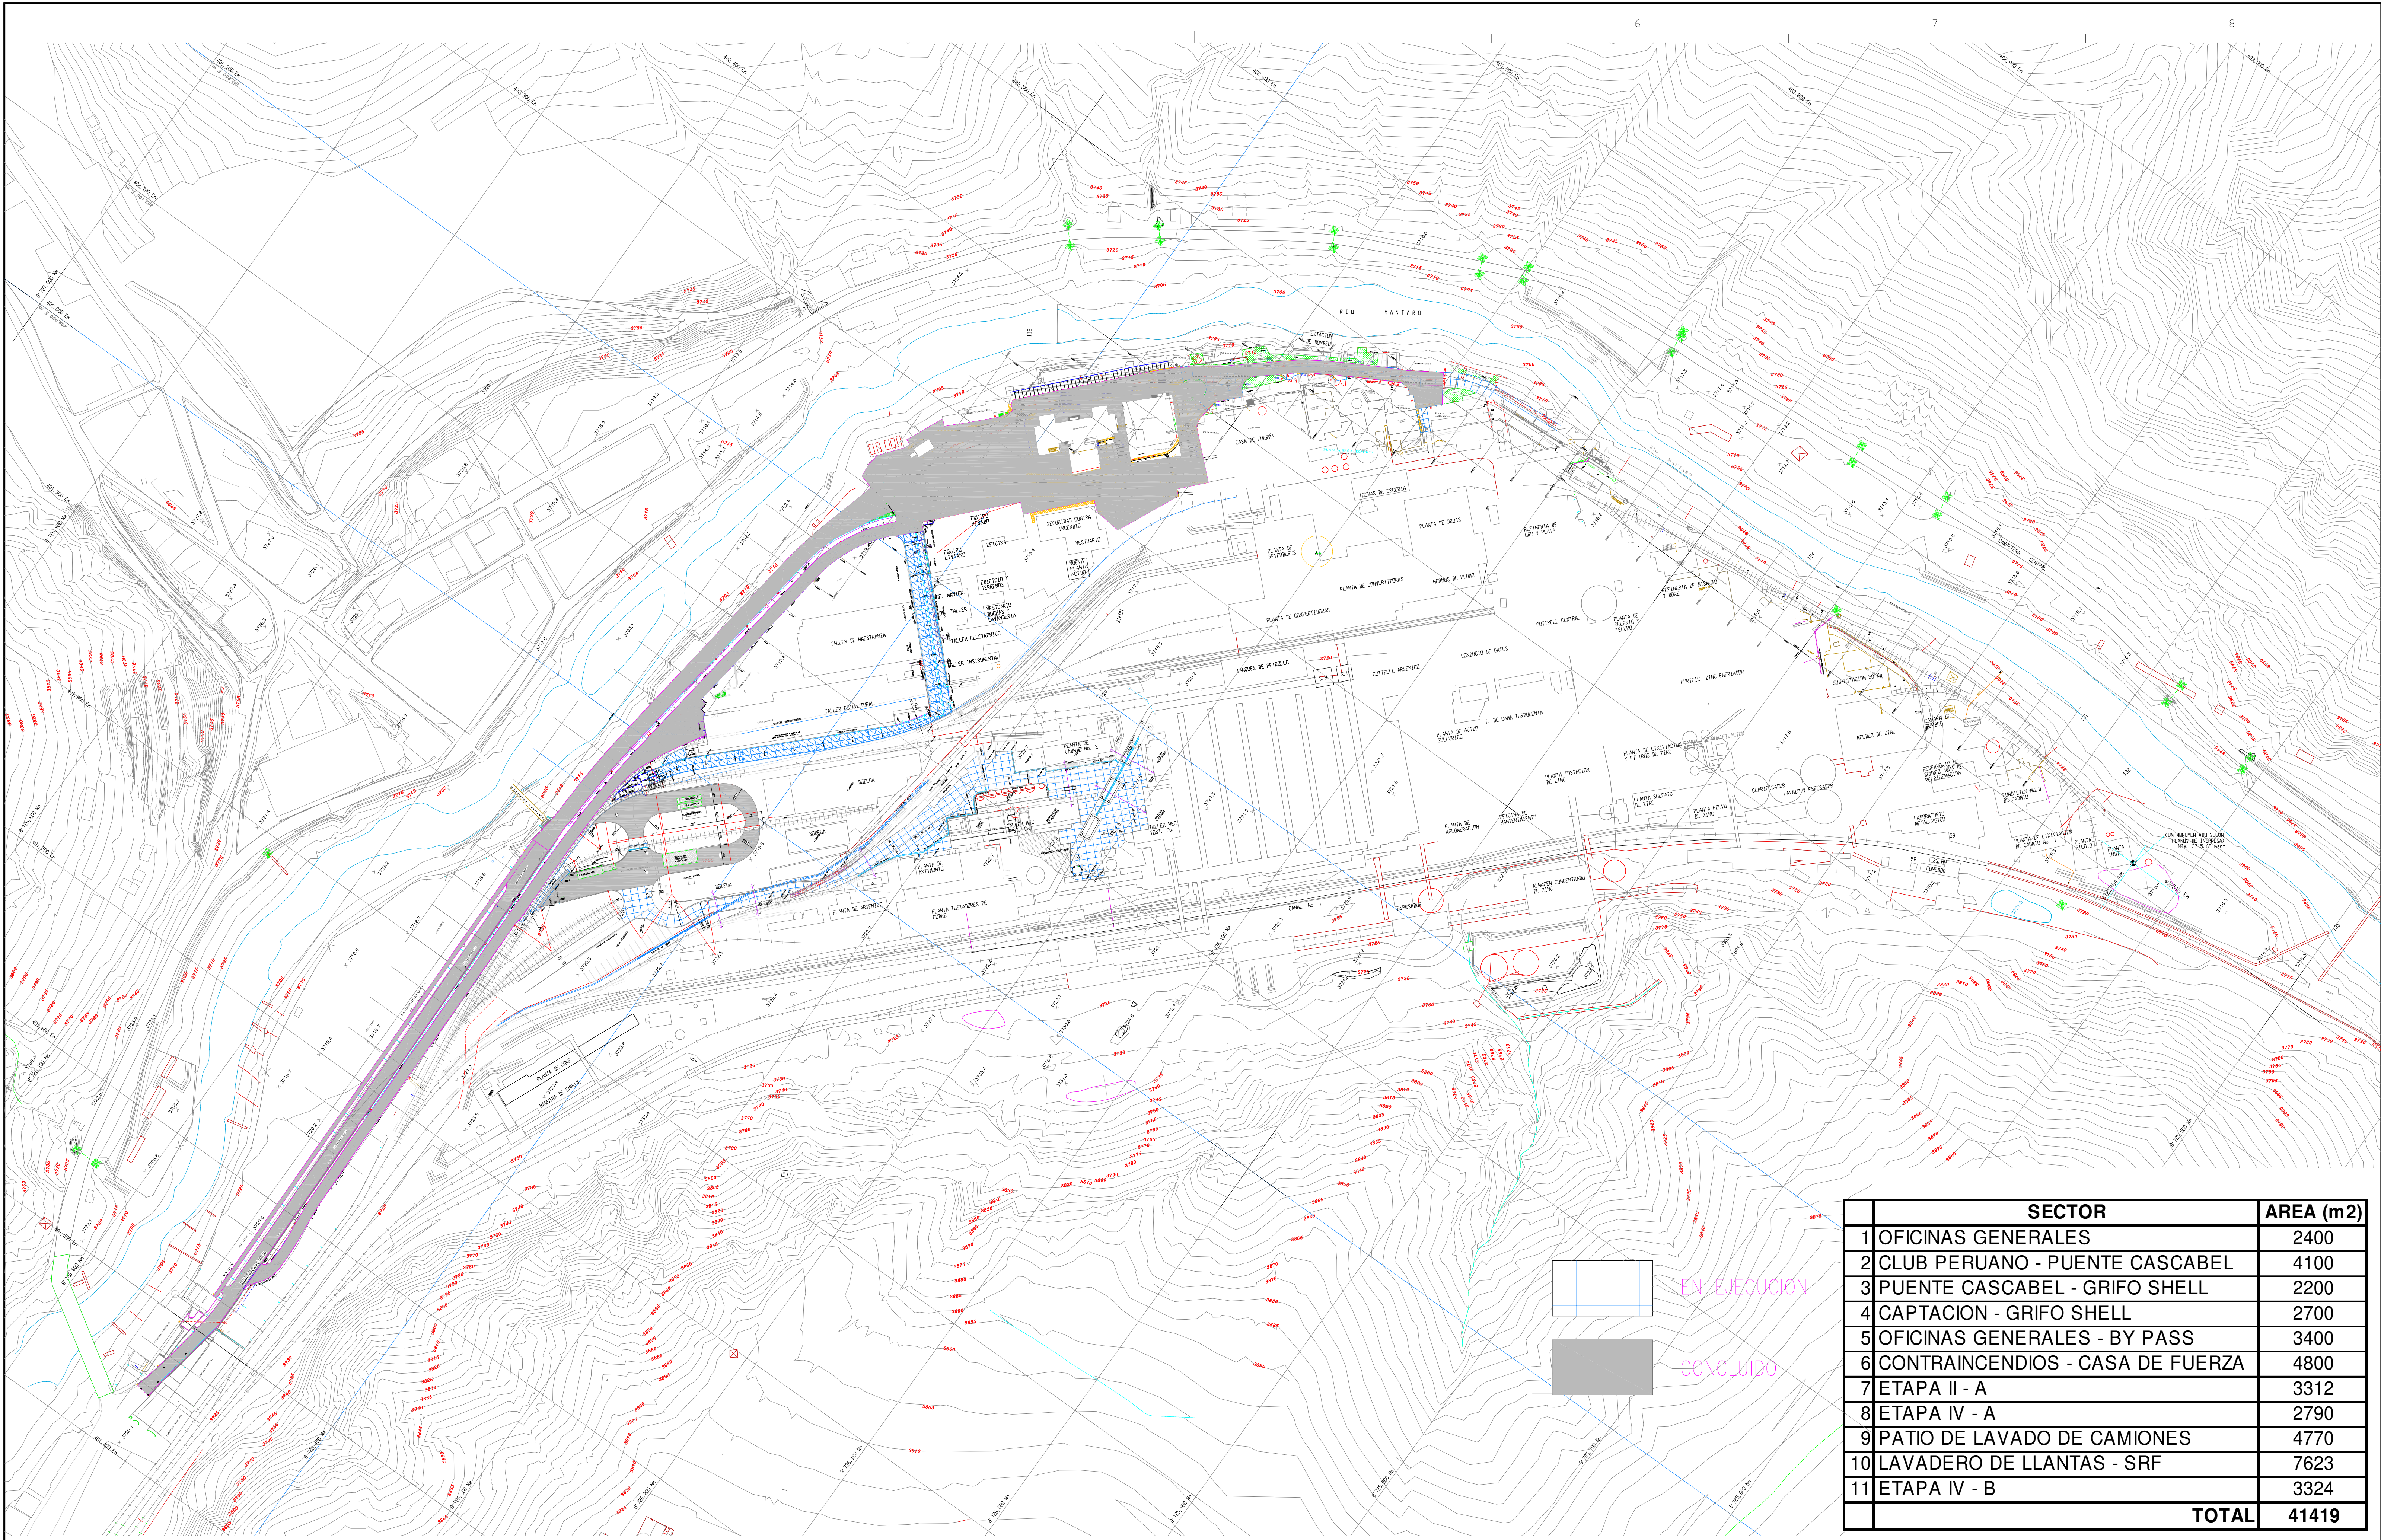

SECTOR		AREA (m2)
1	OFICINAS GENERALES	2400
2	CLUB PERUANO - PUENTE CASCABEL	4100
3	PUENTE CASCABEL - GRIFO SHELL	2200
4	CAPTACION - GRIFO SHELL	2700
5	OFICINAS GENERALES - BY PASS	3400
6	CONTRAIINCENDIOS - CASA DE FUERZA	4800
7	ETAPA II - A	3312
8	ETAPA IV - A	2790
9	PATIO DE LAVADO DE CAMIONES	4770
10	LAVADERO DE LLANTAS - SRF	7623
11	ETAPA IV - B	3324
TOTAL		41419

REV.	DATE	REVISED DESCRIPTION	REVISED BY	APPROVED BY	REFERENCE DWG. N°	DESCRIPTION	DESIGNED BY:	DATE:	ADVERTENCIA	LA OROYA – PROYECTOS AMBIENTALES		SCALE:	DRAWING NUMBER:	REV.
							DRAWN BY: GEOMASTER S.A.C. A.Z.G.	DATE: 2-DIC.-2005	ESTE PLANO Y LA INFORMACION CONTENIDA ES PROPIEDAD INTELCTUAL DE DOE RUN PERU S.R.L.	PAVIMENTACION TOTAL		1 : 2000	PRE1-580-03-3-011	
							CHECKED BY: W. DELGADO	DATE: 2-DIC.-2005	SU REPRODUCCION, DIFUSION, COMERCIALIZACION O USO DE CUALQUIER TIPO, DEBERA TENER UNA AUTORIZACION ESCRITA, EMITIDA POR DRP S.R.L.	LEVANTAMIENTO PLANIMETRICO				
							APPROVED BY: A. QUISPE	DATE:		ARREGLO GENERAL				

