


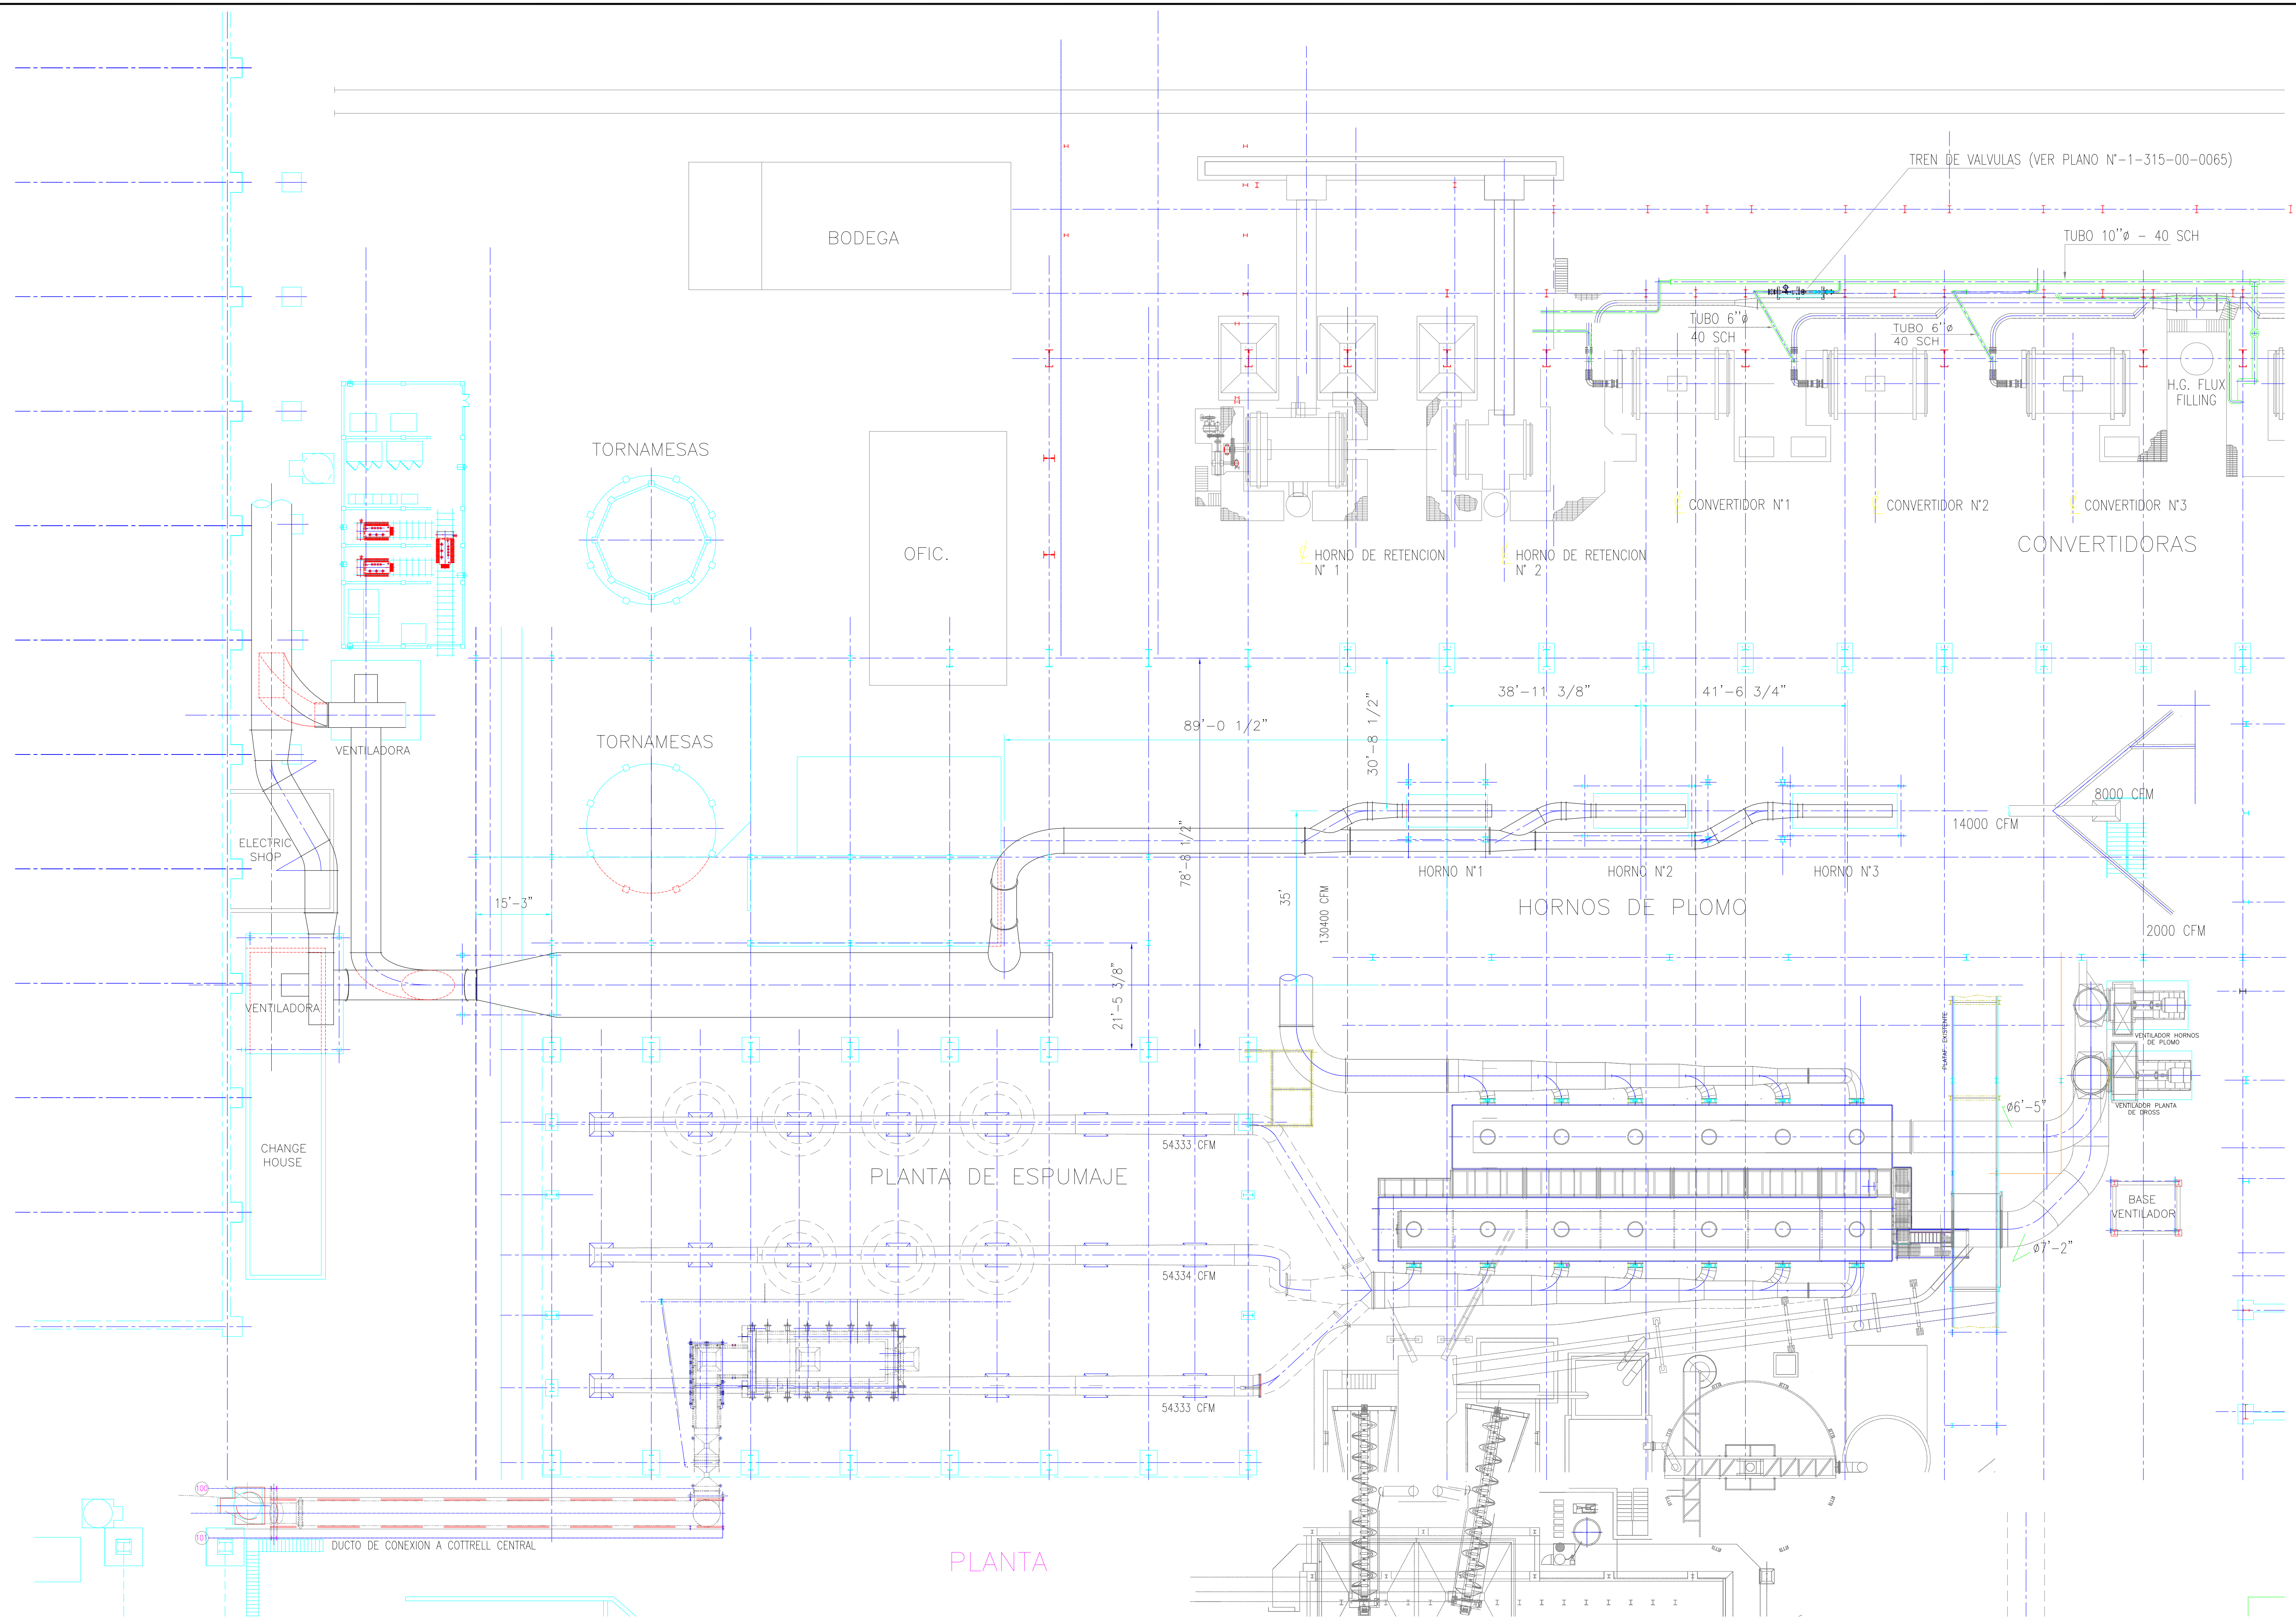

PLANTA

REV.	DATE	REVISED DESCRIPTION	REVISED BY	APPROVED BY	REFERENCE DWG. N°	DESCRIPTION	DESIGNED BY: W. GOMEZ	DATE: 16-MAYO-2005	ADVERTENCIA ESTE PLANO Y LA INFORMACION CONTENIDA ES PROPIEDAD INTELCTUAL DE DOE RUN PERU S.R.L. SU REPRODUCCION, DIFUSION, COMERCIALIZACION O USO DE CUALQUIER TIPO, DEBERA TENER UNA AUTORIZACION ESCRITA, EMITIDA POR DRP S.R.L.	F. Y R.- FUNDICION DE COBRE Y PLOMO FUNDICION DE PLOMO INSTALACION DE BAG HOUSE - LEVANTAMIENTO DEL AREA - PLANTA ARREGLO GENERAL	SCALE: 1/16"= 1'-0"	DRAWING NUMBER: PRE 1-315-05-001	REV.
							DRAWN BY: GEOMASTER S.A.C. RESERVENSE COPIAS	A.Z.G.	16-MAYO-2005				
							CHECKED BY: W. GOMEZ		16-MAYO-2005				
							APPROVED BY: A. QISPUE						

